


灵洞乡洞源村山塘庵农业项目
连栋大棚及单体大棚

安装图

红狮控股集团

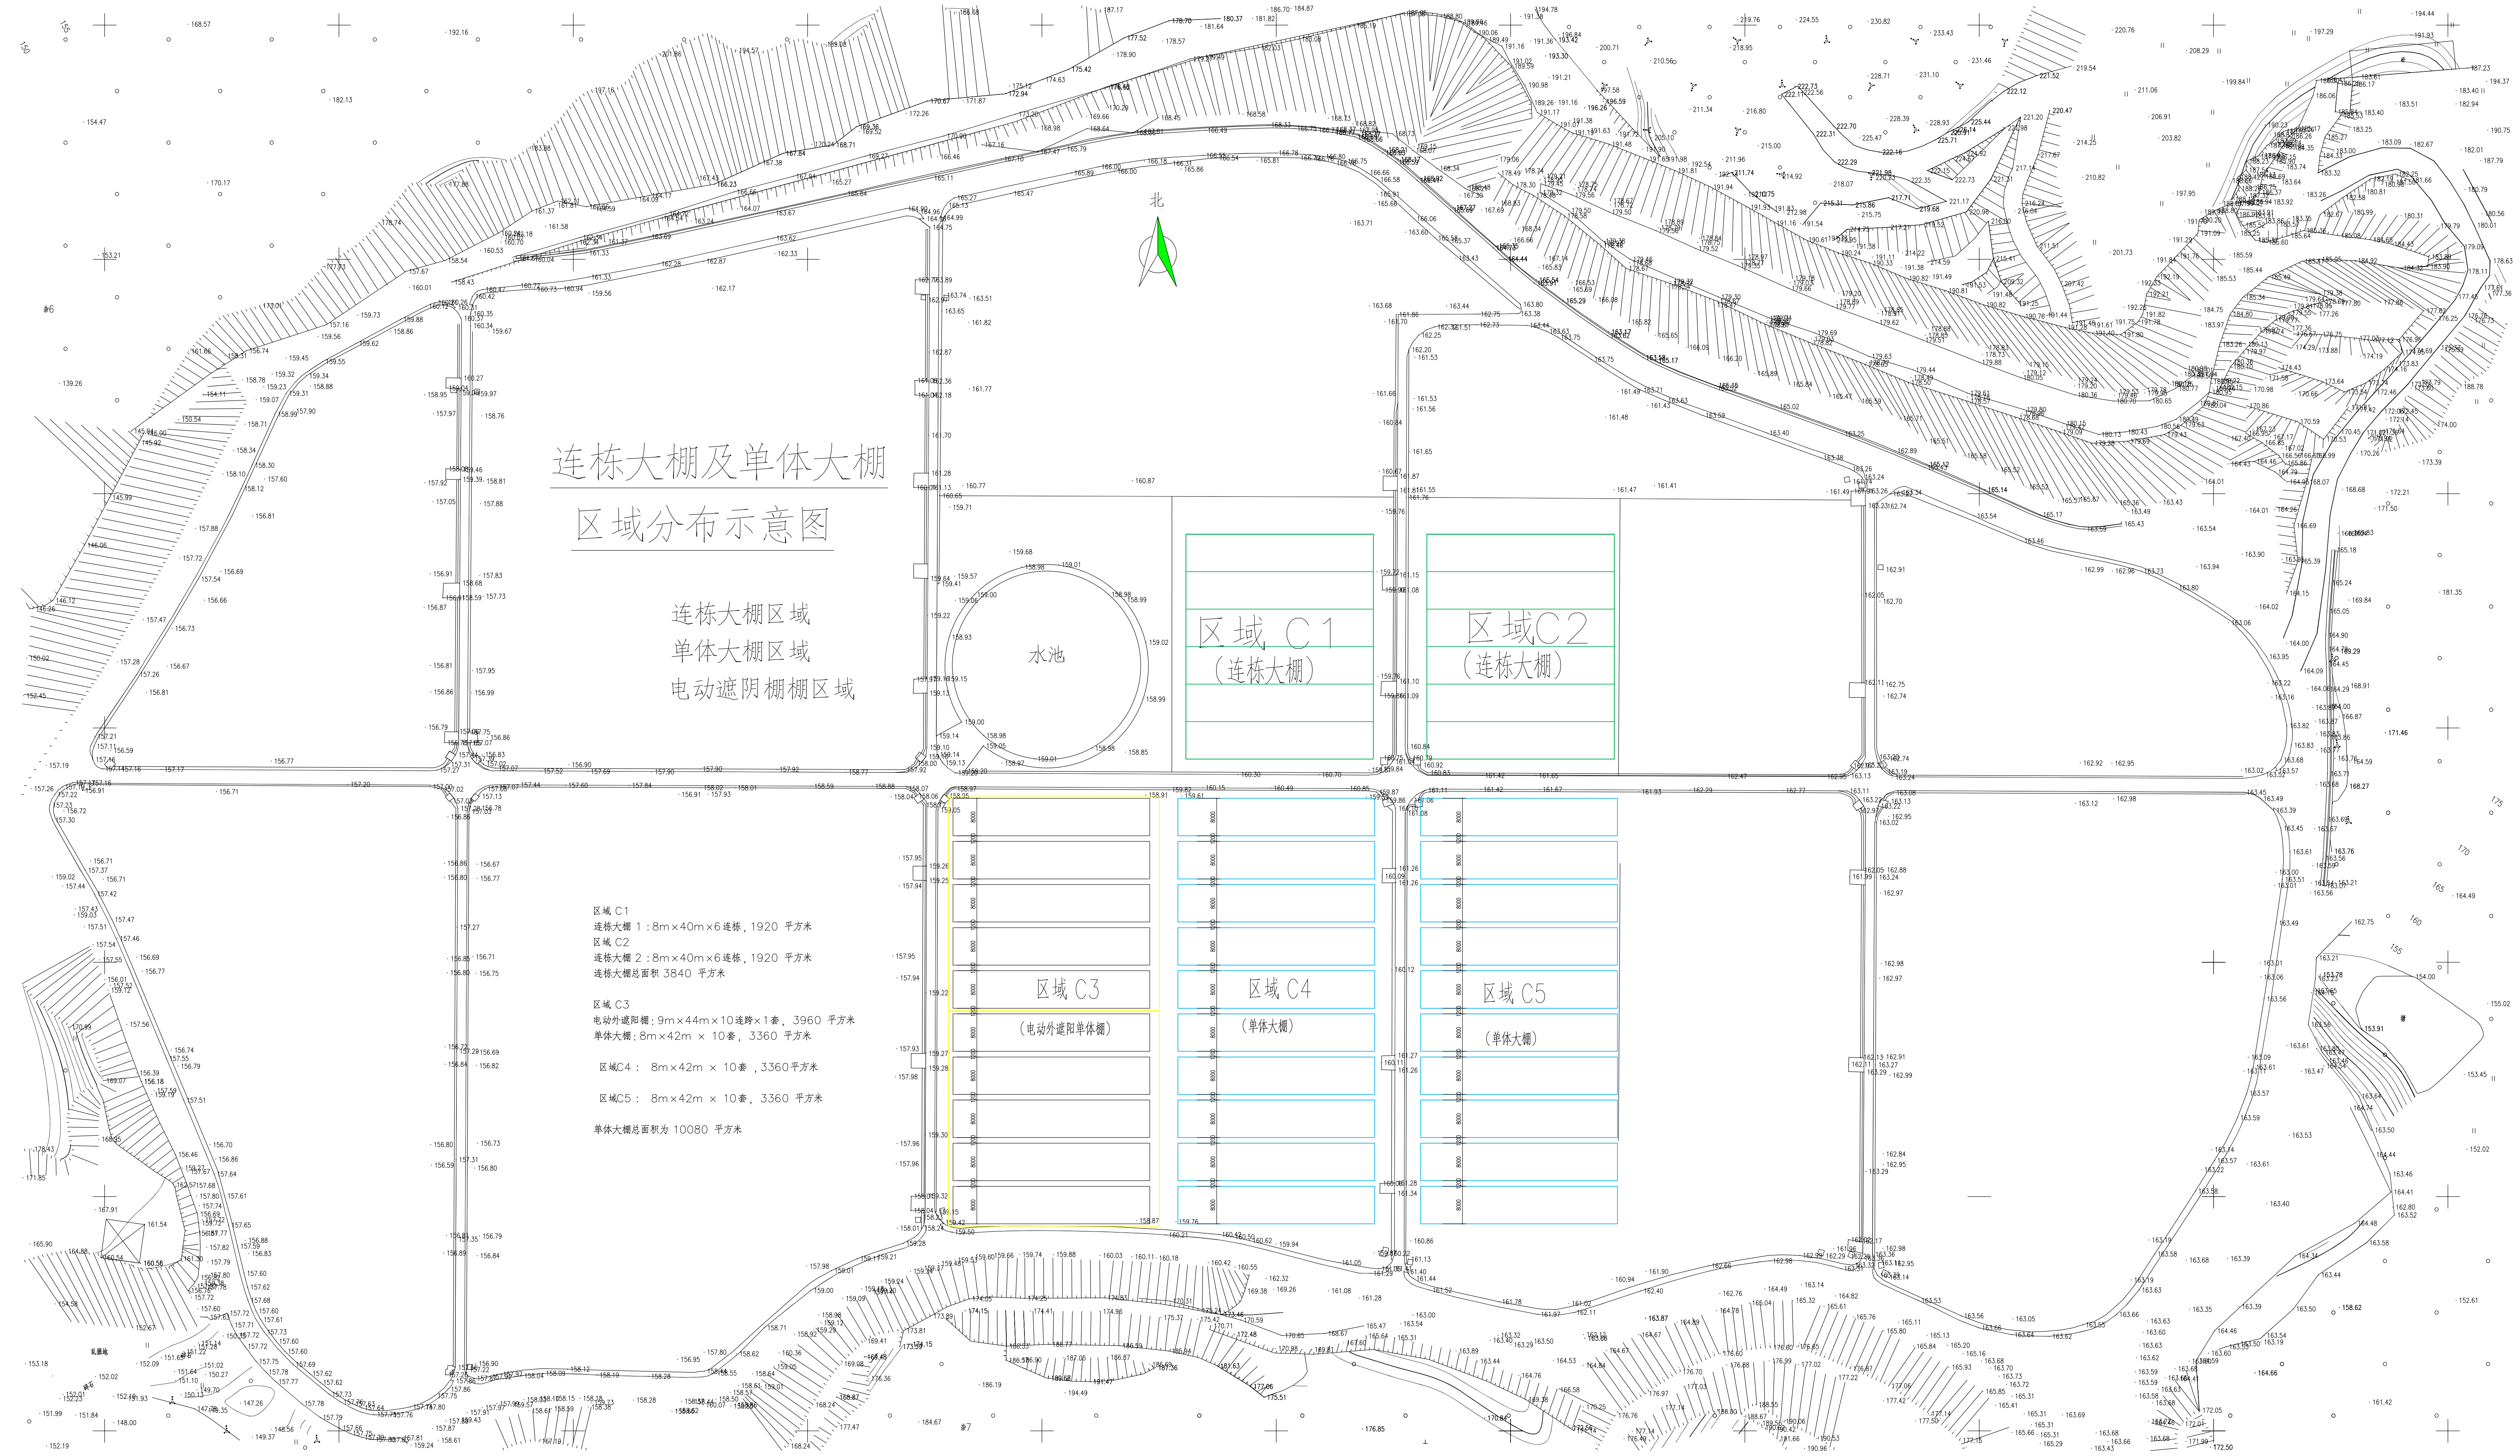

连栋大棚及单体大棚 区域分布示意图

连栋大棚区域
单体大棚区域
电动遮阳棚棚区域

区域 C1
连栋大棚 1 : 8m×40m×6连栋, 1920 平方米
区域 C2
连栋大棚 2 : 8m×40m×6连栋, 1920 平方米
连栋大棚总面积 3840 平方米
区域 C3
电动外遮阳棚: 9m×44m×10连跨×1套, 3960 平方米
单体大棚: 8m×42m × 10套, 3360 平方米
区域 C4 : 8m×42m × 10套, 3360平方米
区域 C5 : 8m×42m × 10套, 3360 平方米
单体大棚总面积为 10080 平方米

水池

区域 C1
(连栋大棚)

区域 C2
(连栋大棚)

区域 C3


(电动外遮阳单体棚)


区域 C4

(单体大棚)


区域 C5

(单体大棚)

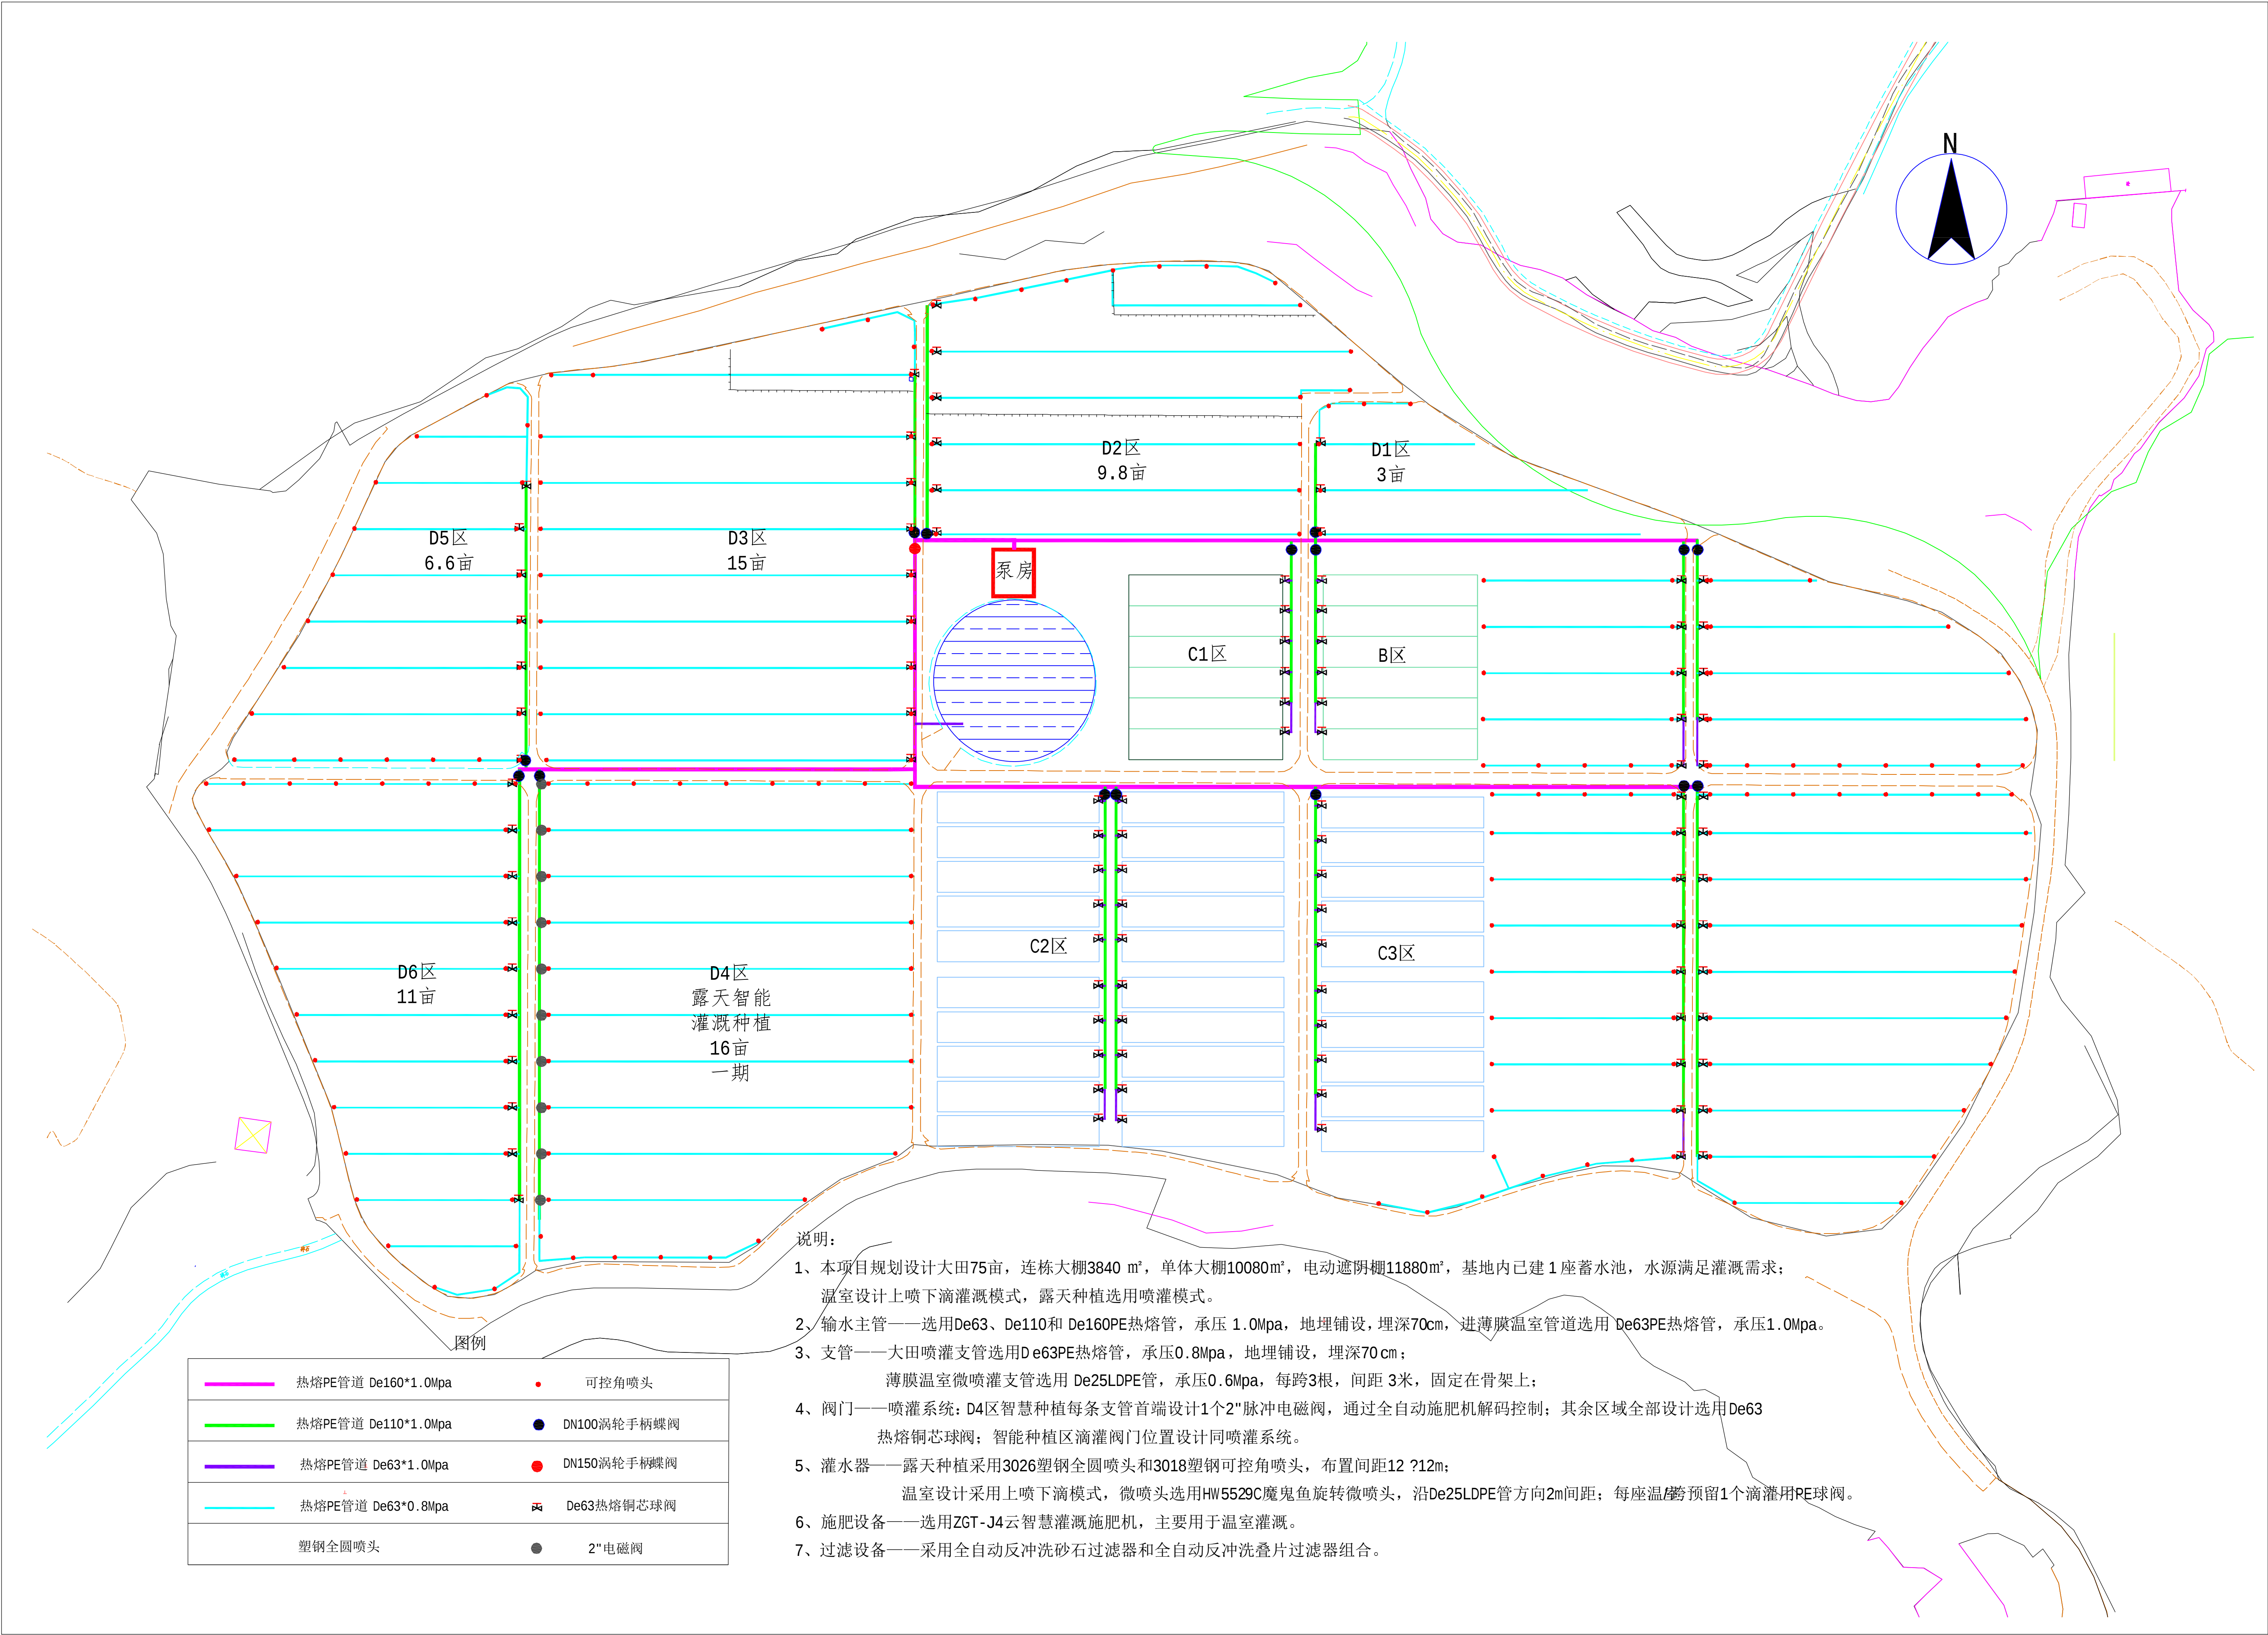

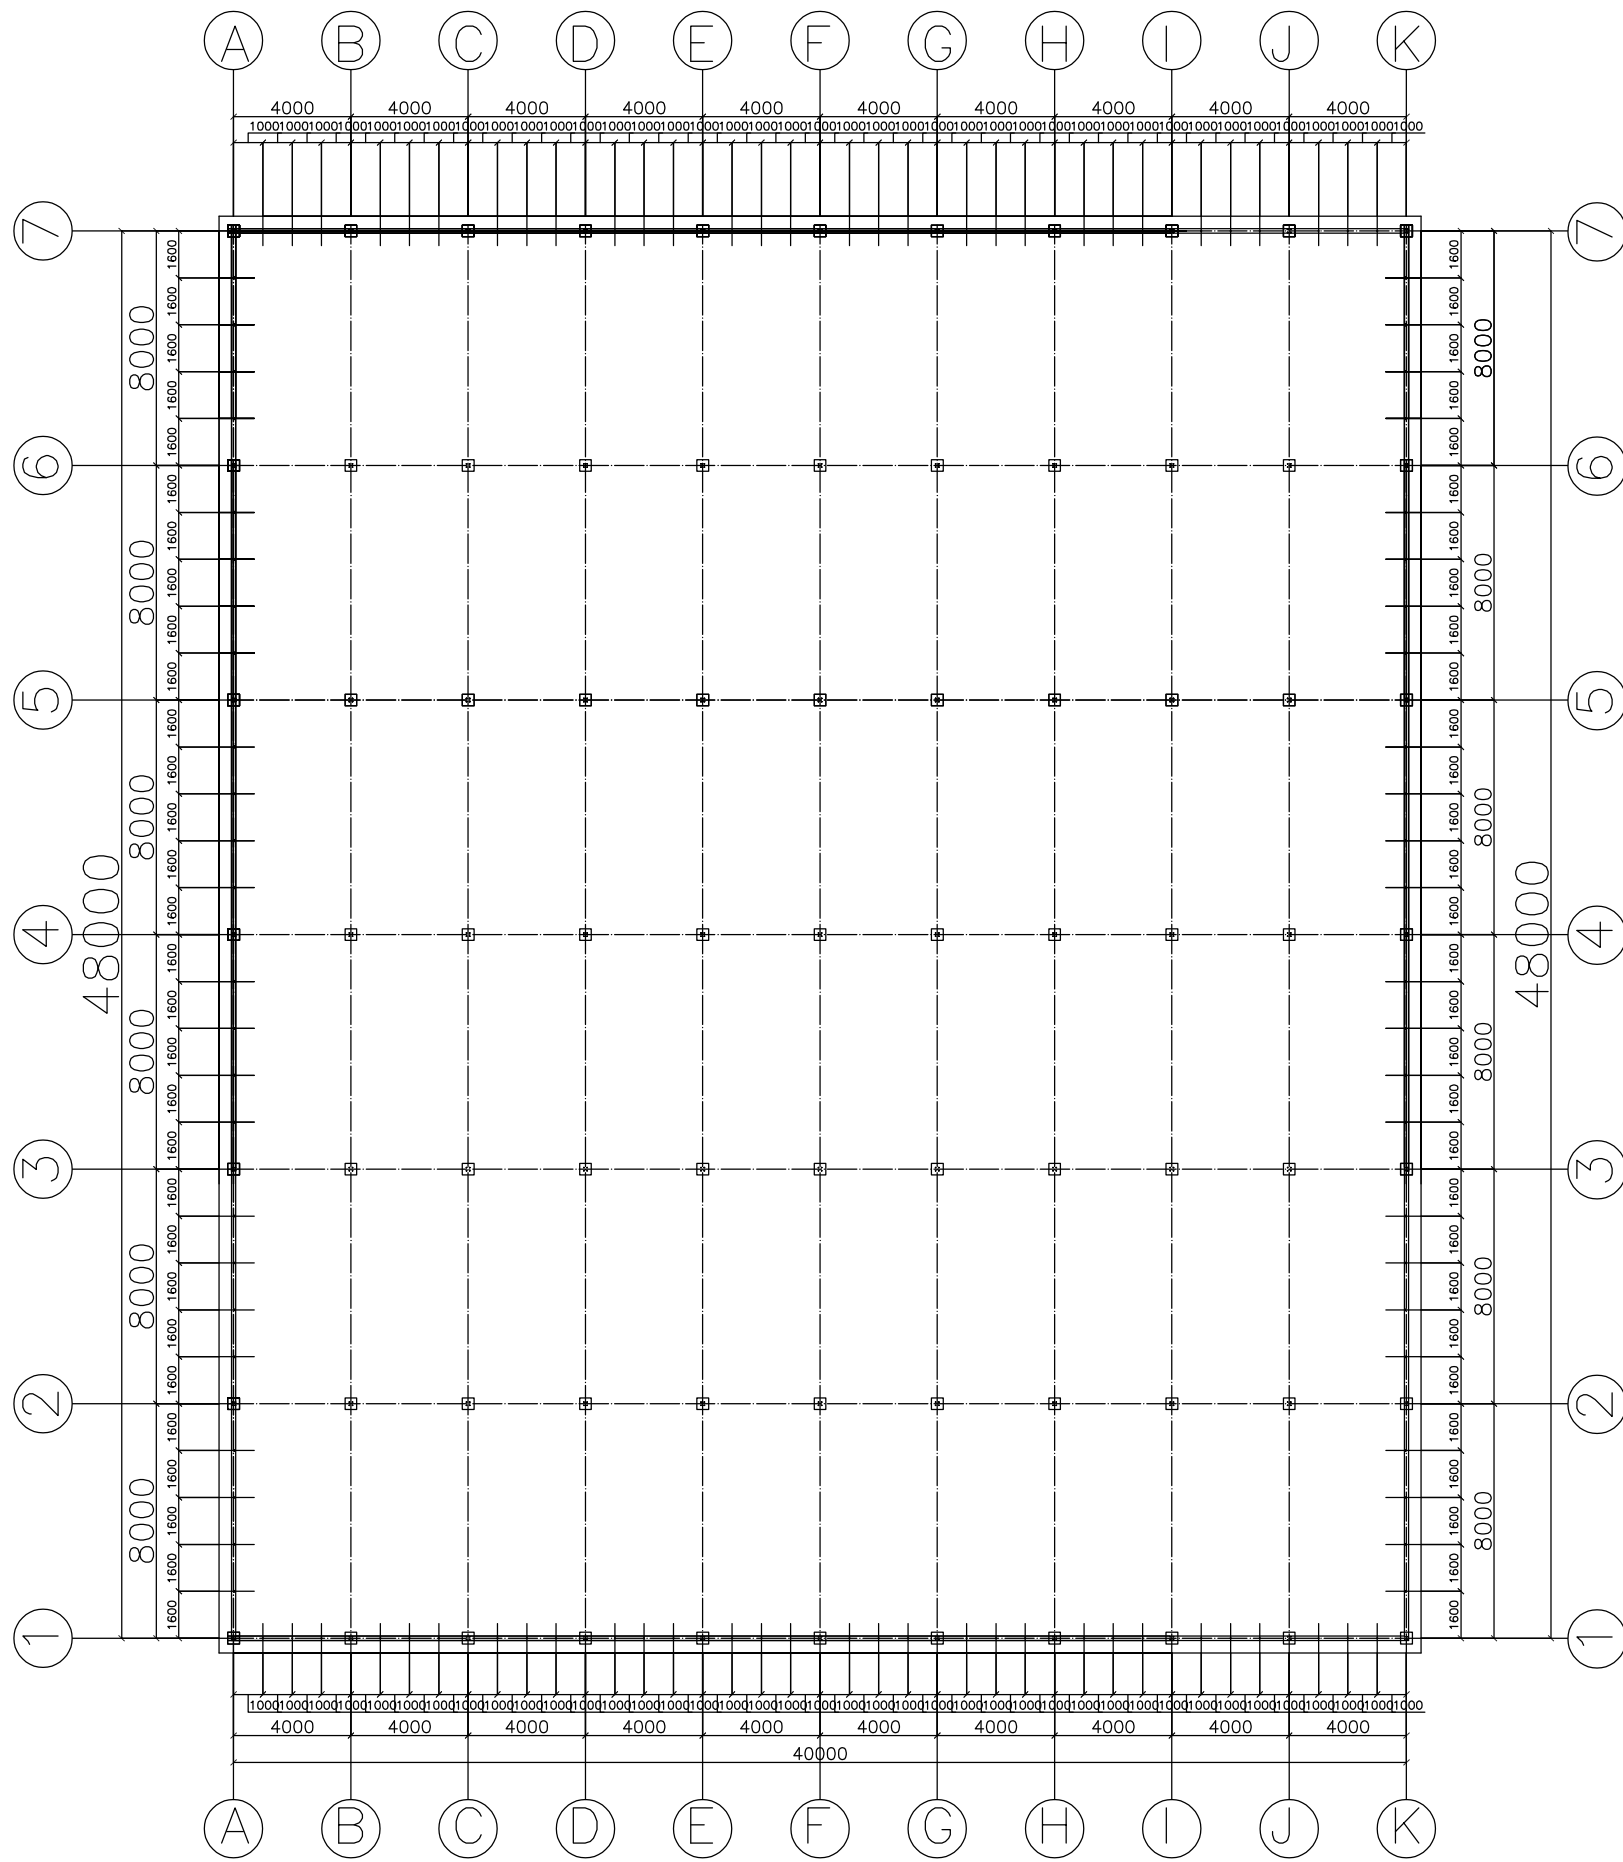

平面图

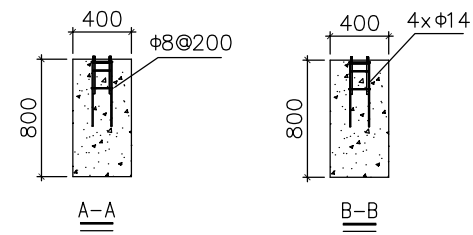


说明:


- 1、该地块温室规格为8m×40m×6连栋，面积为 1920 平方米；
- 2、共配置 4 套移门，移门尺寸为 2米×2米，采用 15 丝PEP利得膜。
(移门具体位置和数量，与业主协商后确定，以现场实际情况为准)

红 狮 控 股 集 团 有 限 公 司						
审 定		工程名称	灵洞乡洞源村山塘庵农业项目——区域C1、C2连栋大棚			
审 核		图 名	独立基础分布平面图			
校 对						
设 计		比 例		图 号	建施01-01	版号




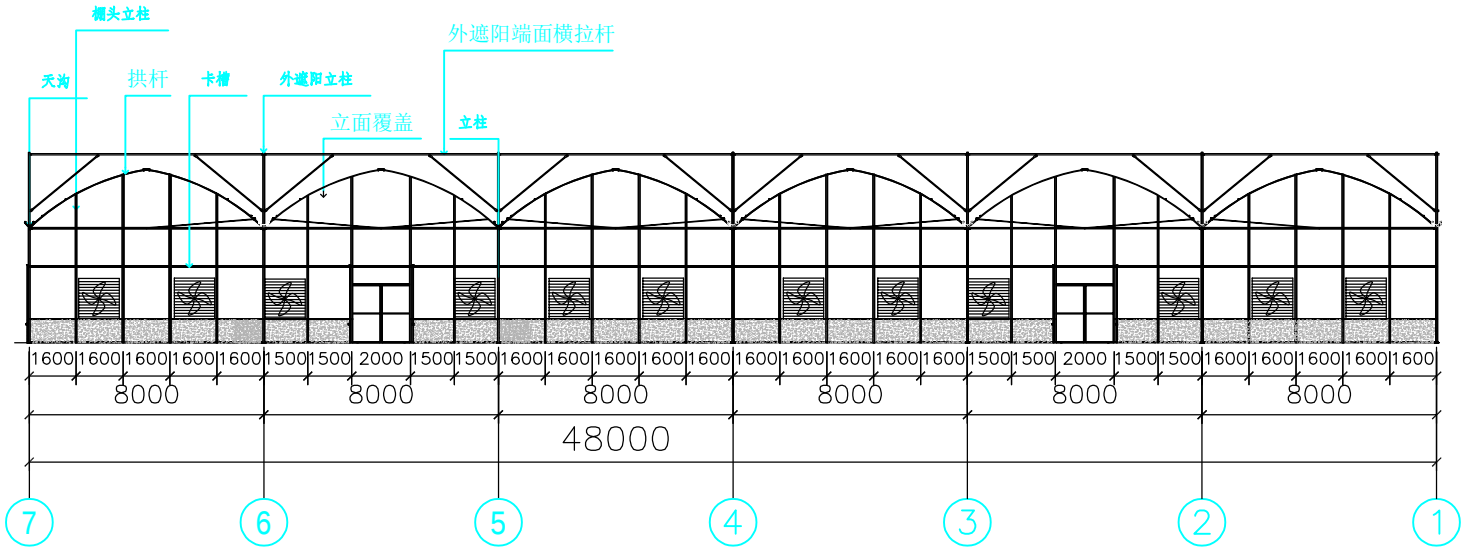

A-A 立面图

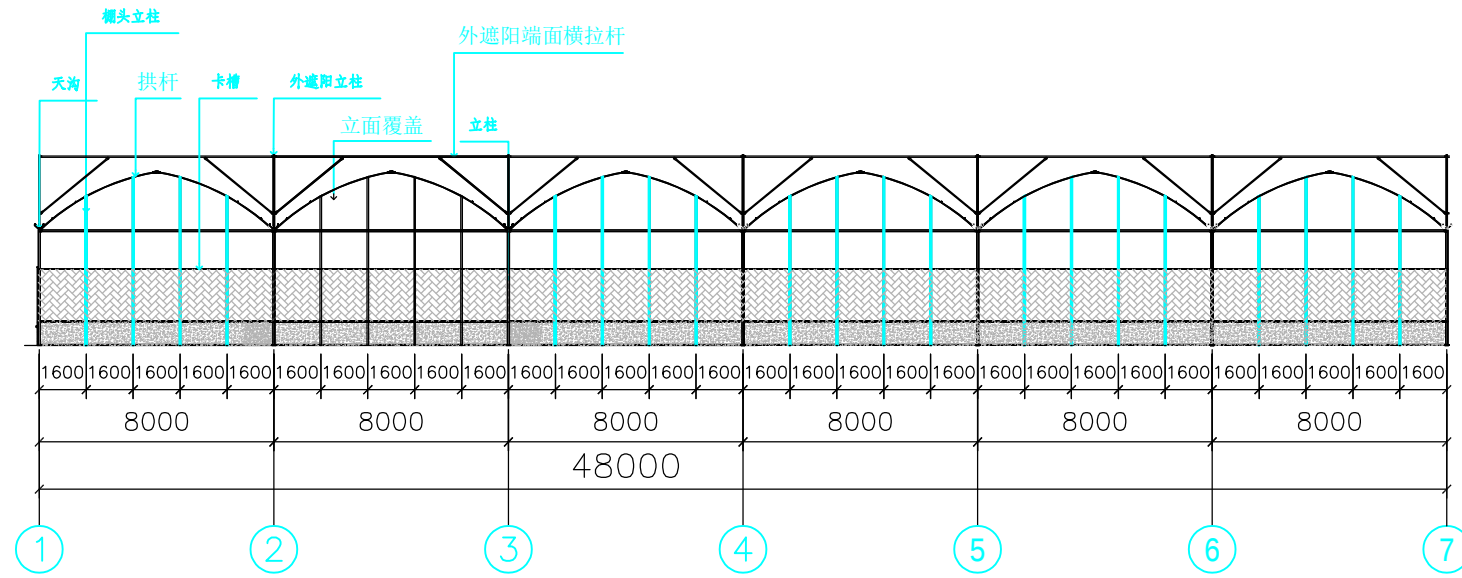

K-K立面图

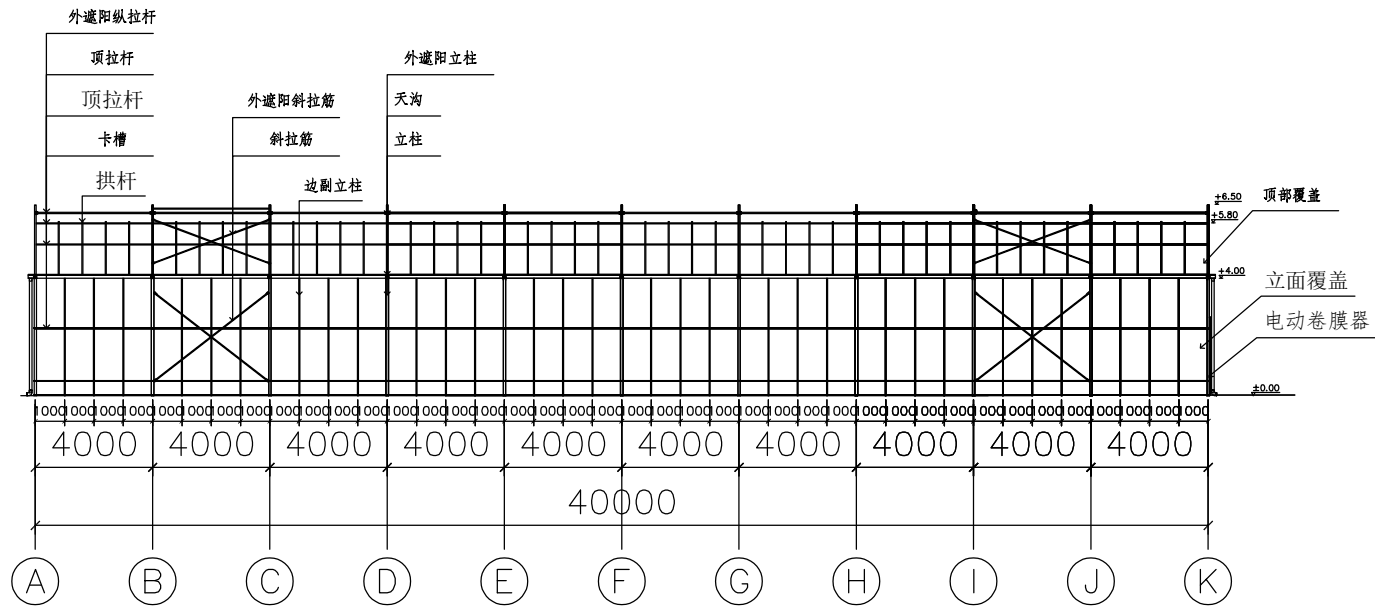


1-1 立面图


材料明细表

编号	设计编号	材料名称	规格	备注
01	LZ	立柱	φ 60 X80 X2.5 X4000mm	
02	DMLG	端面拉杆	φ 40 X60 X2.0 X7940mm	
03	SPLG	水平拉杆	φ 30 X50 X2.0 X7940mm	
04	GG	拱杆	φ32 X1.5 X4400mm	
05	DLG	顶拉杆	φ32 X1.5 X6000mm	
06	DG	吊杆	φ32 X1.5 X1950mm	
07	MZC	米字撑	φ32 X1.5 X2200mm	
08	PTFLZ1	棚头副立柱1	φ 30 X50 X2.0 X8200mm	
09	PTFLZ2	棚头副立柱2	φ 30 X50 X2.0 X9500mm	
10	BFLZ	边副立柱	φ32 X1.5 X4300mm	
11	TG	天沟	6500 X4000 X2.0mm	
12	XLJ	斜拉筋	φ32 X1.5 X4400mm	
13	BZC	八字撑	φ40 X1.8mm	
14	JMG	卷膜杆	φ20 X1.2 X6000mm	
15	FGCL	覆盖材料	15丝厚PEP利得膜	
16	WZYLZ	外遮阳立柱	φ 50 X50 X2.0 X2500mm	
17	WZYDMLG	外遮阳端面拉杆	φ 40 X60 X2.0 X8000mm	
18	WZYSPLG	外遮阳水平拉杆	φ 30 X50 X2.0 X7950mm	
19	WZYZLG	外遮阳纵拉杆	φ 30 X50 X2.0 X3950mm	
20	YZC	Y字撑	φ32 X1.5 X3000mm	
21	WZYXLJ	外遮阳斜拉筋	φ32 X1.5 X4400mm	
22	WZYBZC	外遮阳八字撑	φ40 X1.8mm	
23	CDZ	传动轴	φ32 X2.75mm	
24	TLG	推拉杆	φ32 X1.5 X4050mm	
25	TMG	托幕杆	φ20 X1.2 X6000mm	
26	NGG	内拱杆	φ25 X1.2 X4400mm	
27	NBWM	内保温膜	12丝厚PEP利得膜	
28	ZSC	中水槽	δ=1.5mm	
29	BSC	边水槽	δ=1.5mm	


红 狮 控 股 集 团 有 限 公 司								
审 定		工程名称	灵洞乡洞源村山塘庵农业项目——区域C1、C2连栋大棚					
审 核		图 名	立面图					
校 对								
设 计		比 例		图 号	建施01-02		版号	

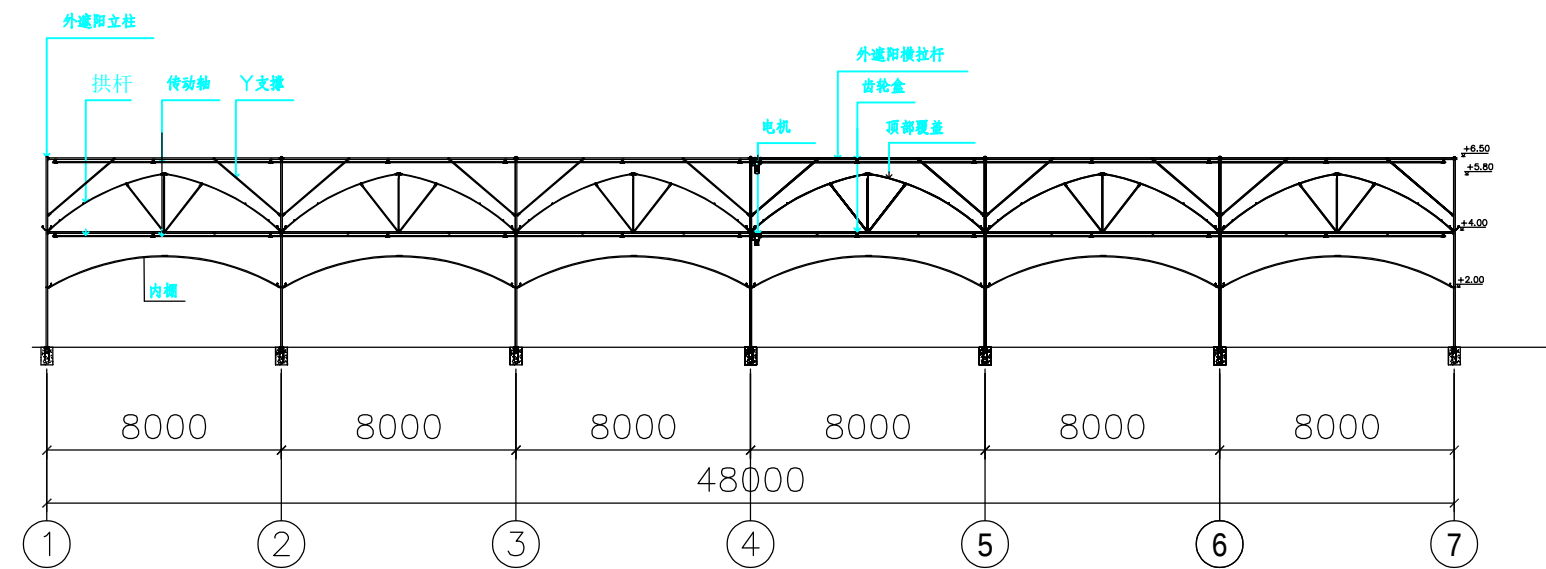

G-G 剖面图

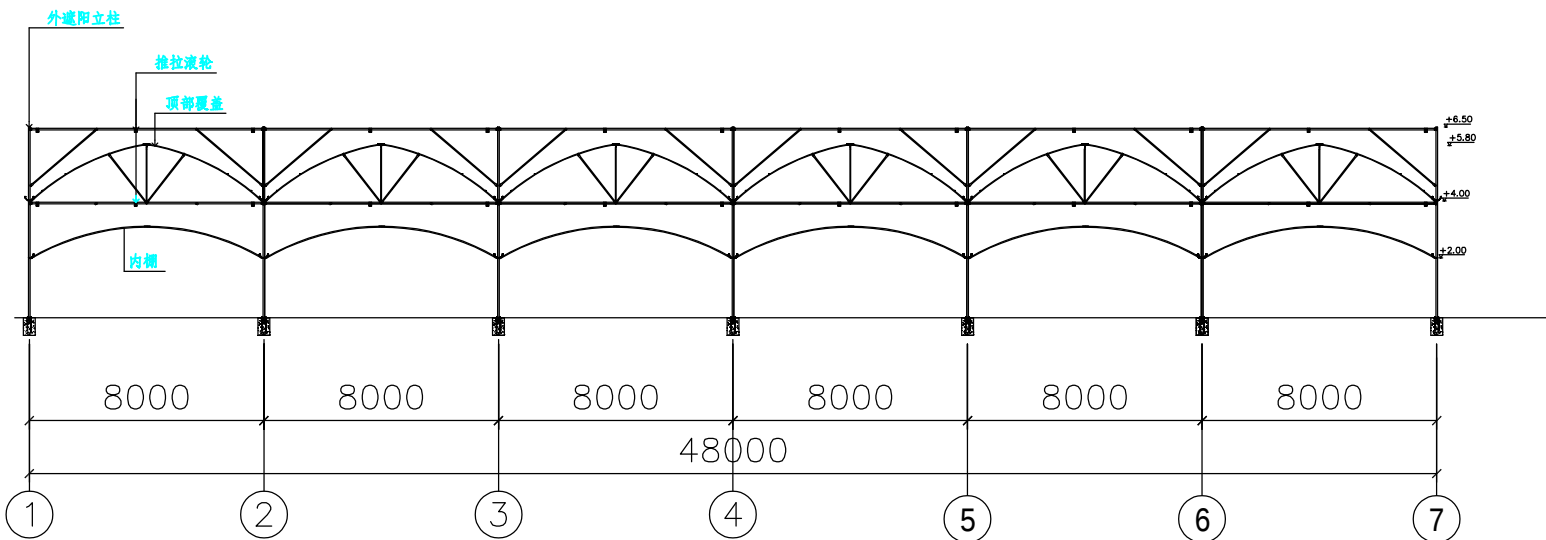

B-B、C-C、D-D、E-E、
F-F、H-H、I-I、J-J、
剖面图

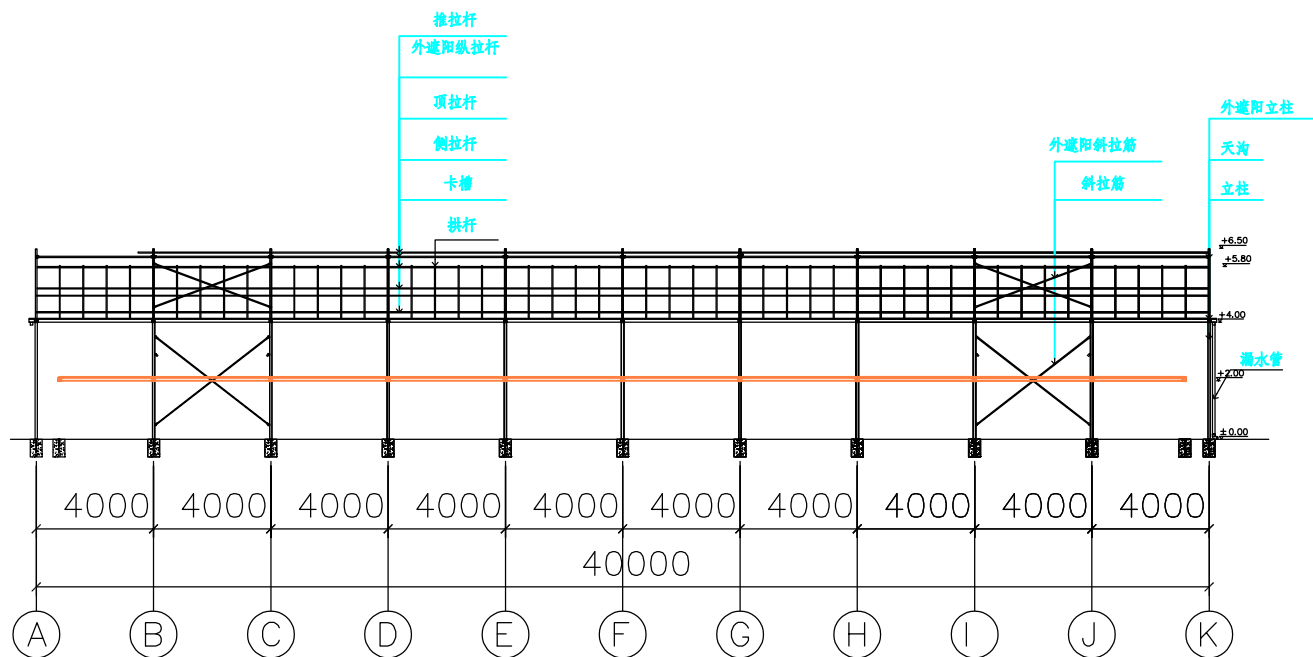

2-2、3-3 剖面图

材料明细表


编号	设计编号	材料名称	规格	备注
01	LZ	立柱	φ 60 X80 X2.5 X4000mm	
02	DMLG	端面拉杆	φ 40 X60 X2.0 X7940mm	
03	SPLG	水平拉杆	φ 30 X50 X2.0 X7940mm	
04	GG	拱杆	φ32 X1.5 X4400mm	
05	DLG	顶拉杆	φ32 X1.5 X6000mm	
06	DG	吊杆	φ32 X1.5 X1950mm	
07	MZC	米字撑	φ32 X1.5 X2200mm	
08	PTFLZ1	棚头副立柱1	φ 30 X50 X2.0 X6200mm	
09	PTFLZ2	棚头副立柱2	φ 30 X50 X2.0 X6800mm	
10	BFLZ	边副立柱	φ32 X1.5 X4300mm	
11	TG	天沟	φ500 X4000 X2.0mm	
12	XLJ	斜拉筋	φ32 X1.5 X4400mm	
13	BZC	八字撑	φ40 X1.8mm	
14	JMG	卷膜杆	φ20 X1.2 X6000mm	
15	FGCL	覆盖材料	15丝厚PPB利得膜	
16	WZYLZ	外遮阳立柱	φ 50 X50 X2.0 X2500mm	
17	WZDMLG	外遮阳端面拉杆	φ 40 X60 X2.0 X8000mm	
18	WZYSPLG	外遮阳水平拉杆	φ 30 X50 X2.0 X7950mm	
19	WZYZLG	外遮阳顶拉杆	φ 30 X50 X2.0 X3950mm	
20	YZC	Y字撑	φ32 X1.5 X3000mm	
21	WZYLJ	外遮阳斜拉筋	φ32 X1.5 X4400mm	
22	WZYZC	外遮阳八字撑	φ40 X1.8mm	
23	CDZ	传动轴	φ32 X2.75mm	
24	TLG	推拉杆	φ32 X1.5 X4050mm	
25	TMG	托幕杆	φ20 X1.2 X6000mm	
26	NGG	内拱杆	φ25 X1.2 X4400mm	
27	NBWM	内保温膜	12丝厚PPB利得膜	
28	ZSC	中水槽	δ=1.5mm	
29	BSC	边水槽	δ=1.5mm	

红 狮 控 股 集 团 有 限 公 司

审 定		工程名称	灵洞乡洞源村山塘庵农业项目——区域C1、C2连栋大棚		
审 核		图 名	剖面图		
校 对		比 例		图 号	建施01-03
设 计					




版号

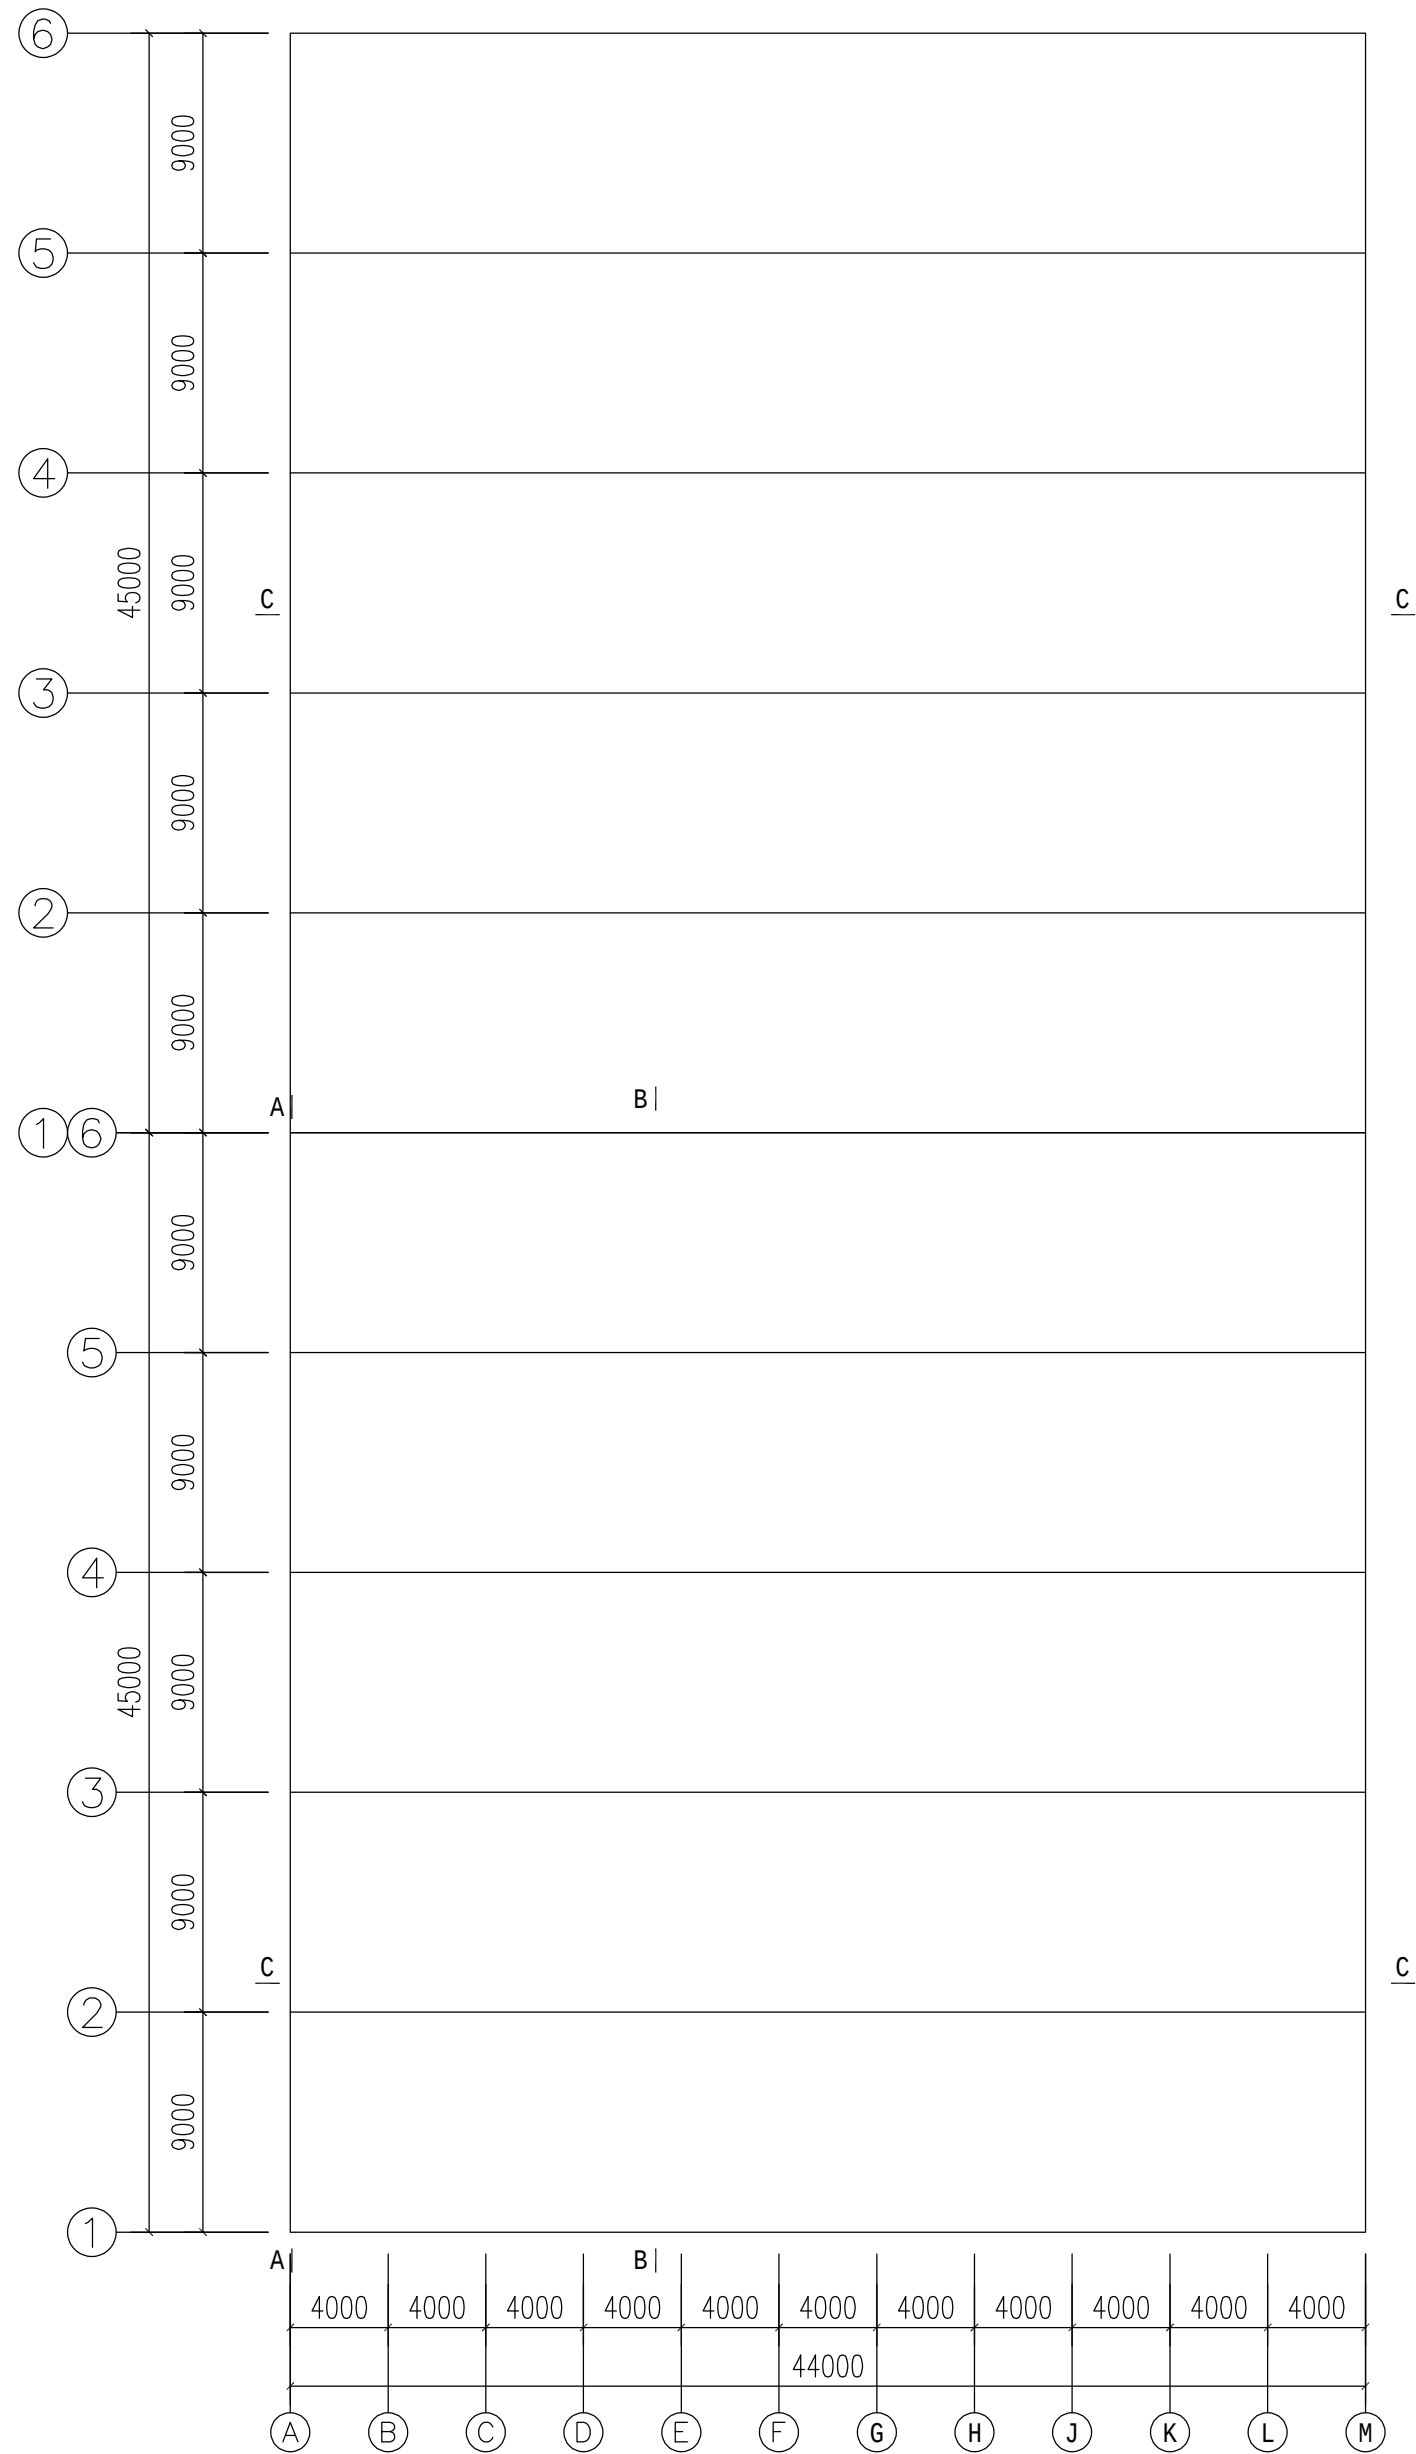

单体棚排布及规格





红 狮 控 股 集 团 有 限 公 司								
审 定		工程名称	灵洞乡洞源村山塘庵农业项目——区域C3电动外遮阳单体棚					
审 核		图 名	电动外遮阳单体棚排布及规格					
校 对								
设 计		比 例		图 号	建施02-01		版号	

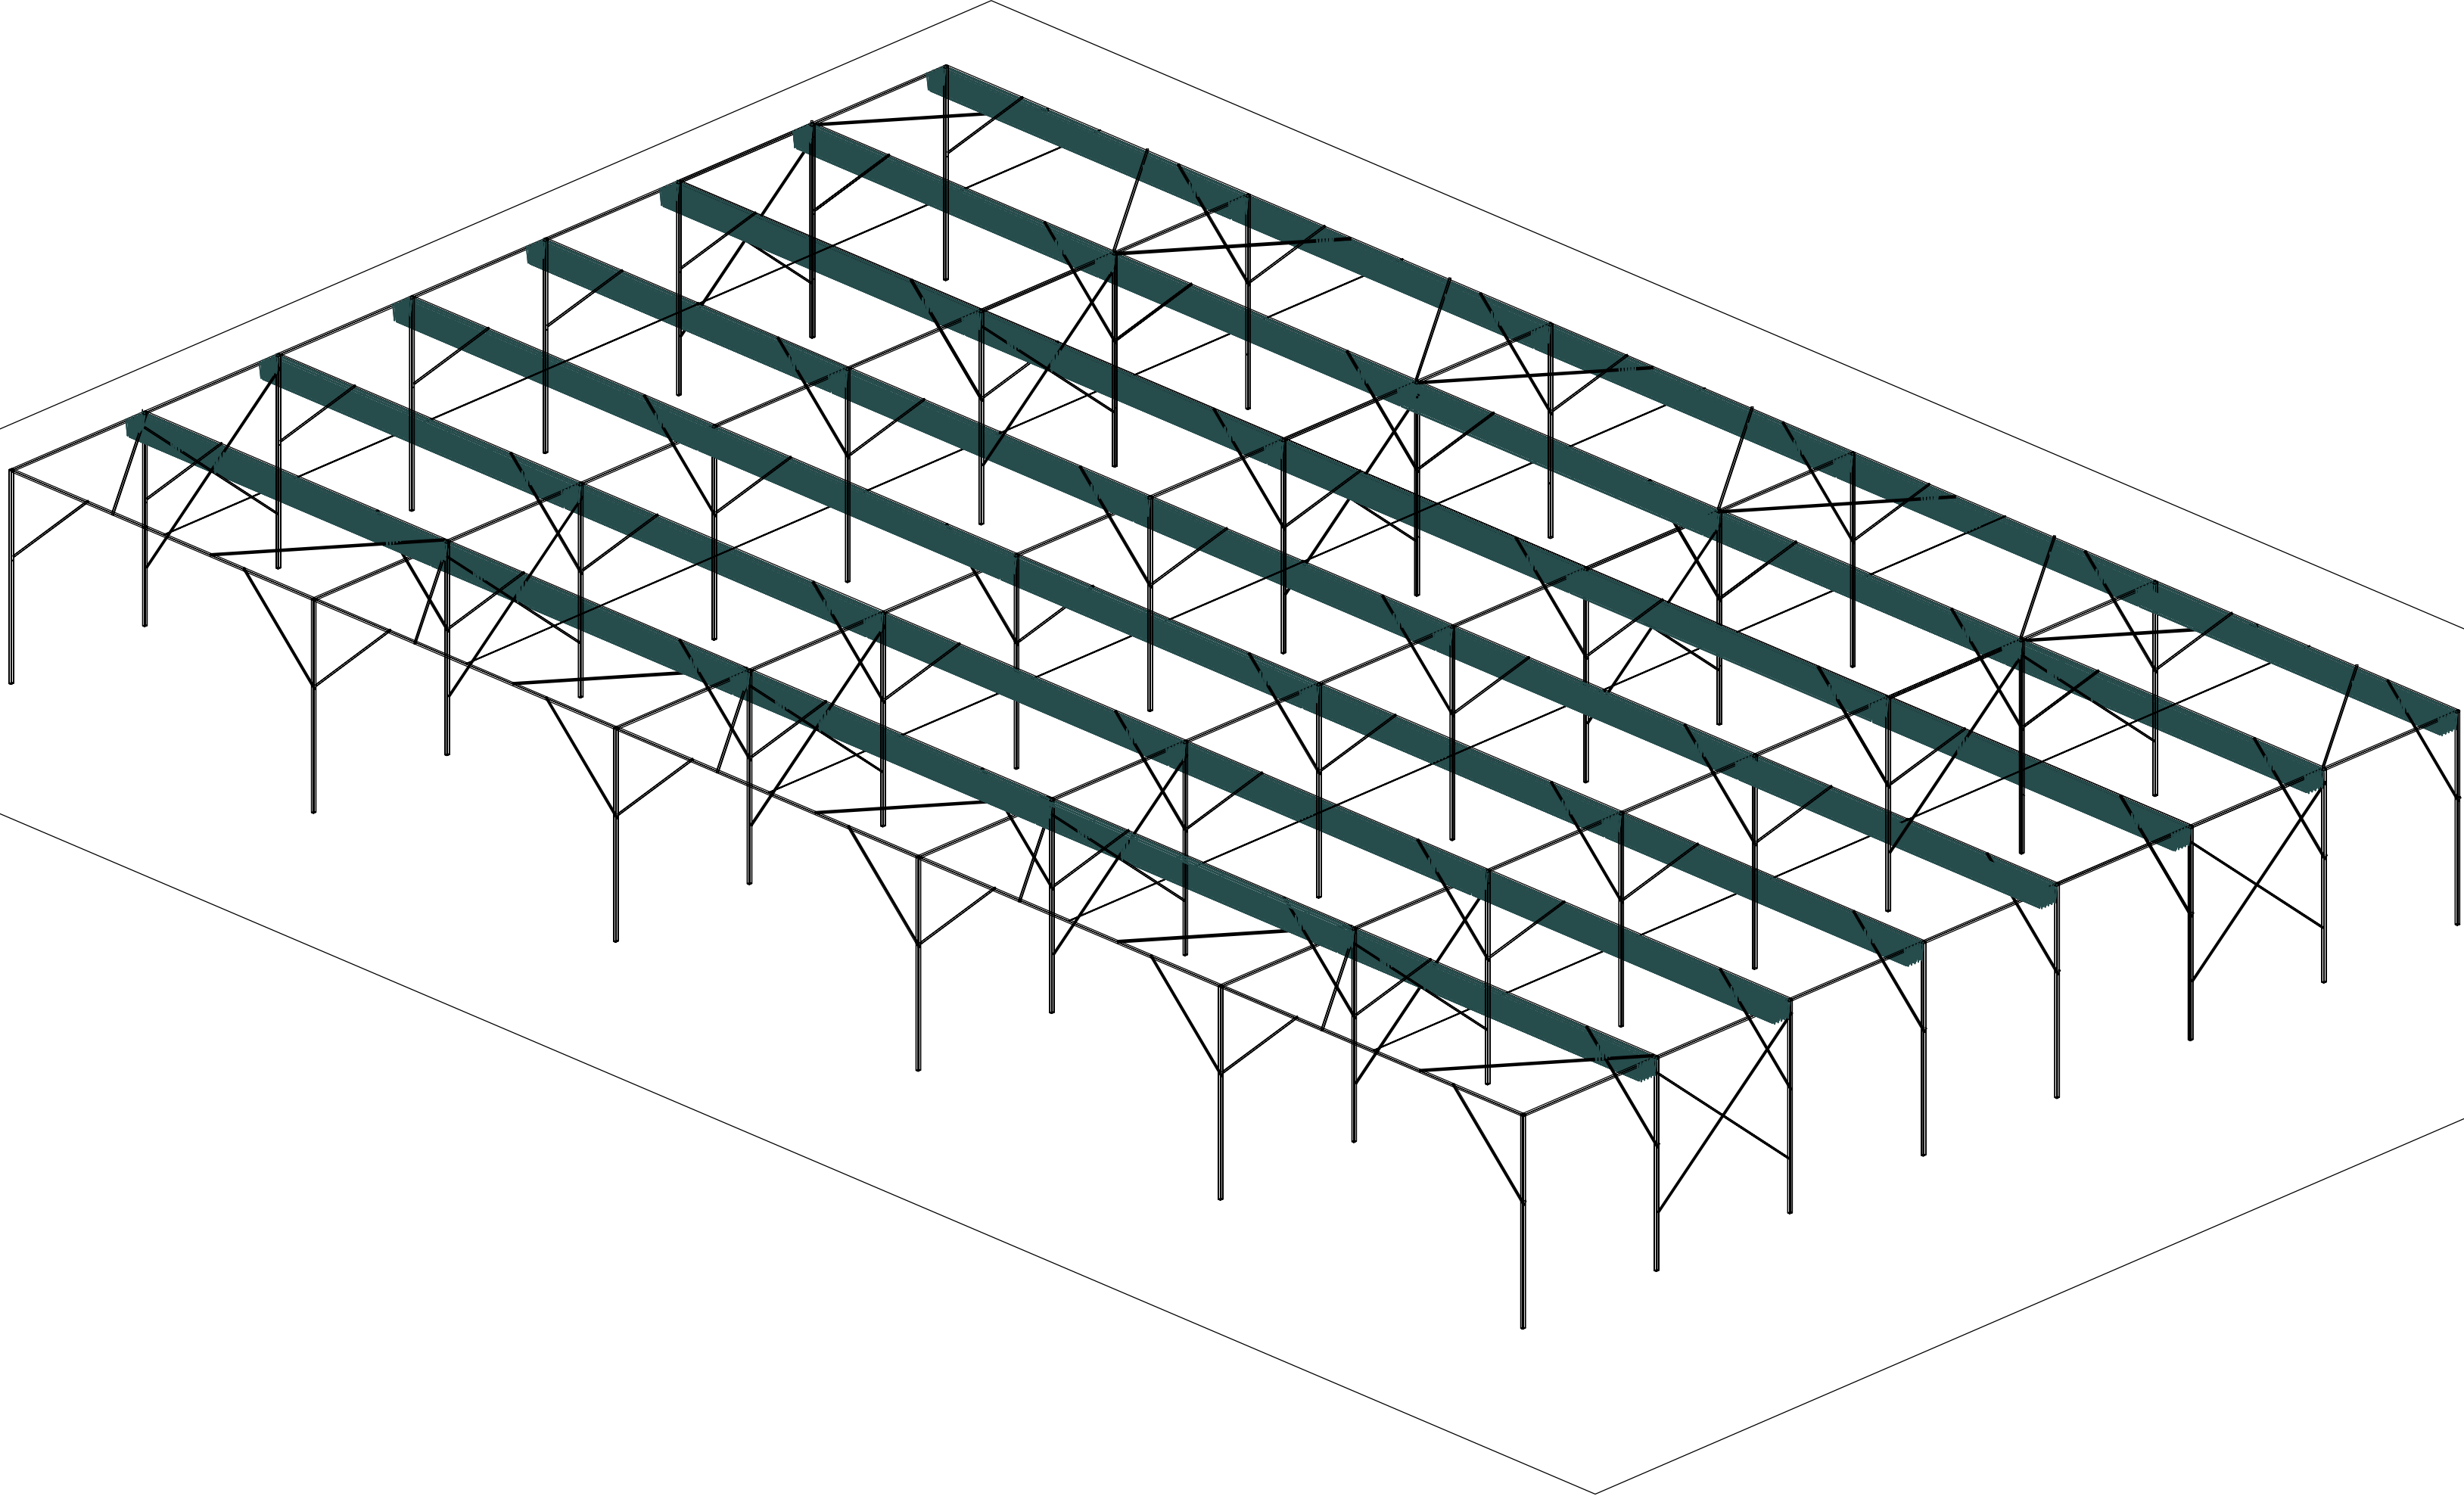

电动外遮阳单体棚 效果图

红 狮 控 股 集 团 有 限 公 司						
审 定		工程名称	灵洞乡洞源村山塘庵农业项目——区域C3电动外遮阳单体棚			
审 核		图 名	电动外遮阳单体棚效果图			
校 对						
设 计		比 例		图 号	建施02-02	版号




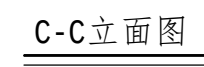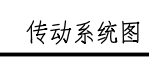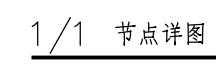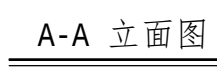


材料明细表

编号	设计编号	材料名称	规格	备注
01	LZ	立柱	φ 80 X60 X2.5 X4000mm	热浸镀锌
02	DMLG	墙面拉杆	φ 40 X60 X2.0 X8940mm	热浸镀锌
03	SLP	水平拉杆	φ 40 X60 X2.0 X8940mm	热浸镀锌
04	XLG	斜拉筋	φ 32 X1.5 X4000mm	热浸镀锌
05	BZC	八字撑	φ 40 X40 X2.0 X4700mm	热浸镀锌
06	ZLC	纵拉杆	φ 30 X50 X2.0 X3950mm	热浸镀锌
07	YZC	Y字撑	φ 32 X1.5 X3000mm	热浸镀锌
08	CD	传动轴	φ 32 X2.75mm	热浸镀锌
09	TDG	撑拉杆	φ 32 X1.5 X4050mm	热浸镀锌
10	TMG	托事件	φ 20 X1.2 X6000mm	热浸镀锌
11	DJ	电机	0.75KW	
12	ZYW	遮阳网	70%遮阳率, 遮阳网	

红 狮 控 股 集 团 有 限 公 司						
审 定		工程名称	灵洞乡洞源村山塘庵农业项目——区域C3电动外遮阳单体棚			
审 核		图 名	电动外遮阳单体棚立面图、剖面图			
校 对						
设 计		比 例	图 号	建施02-03		版号

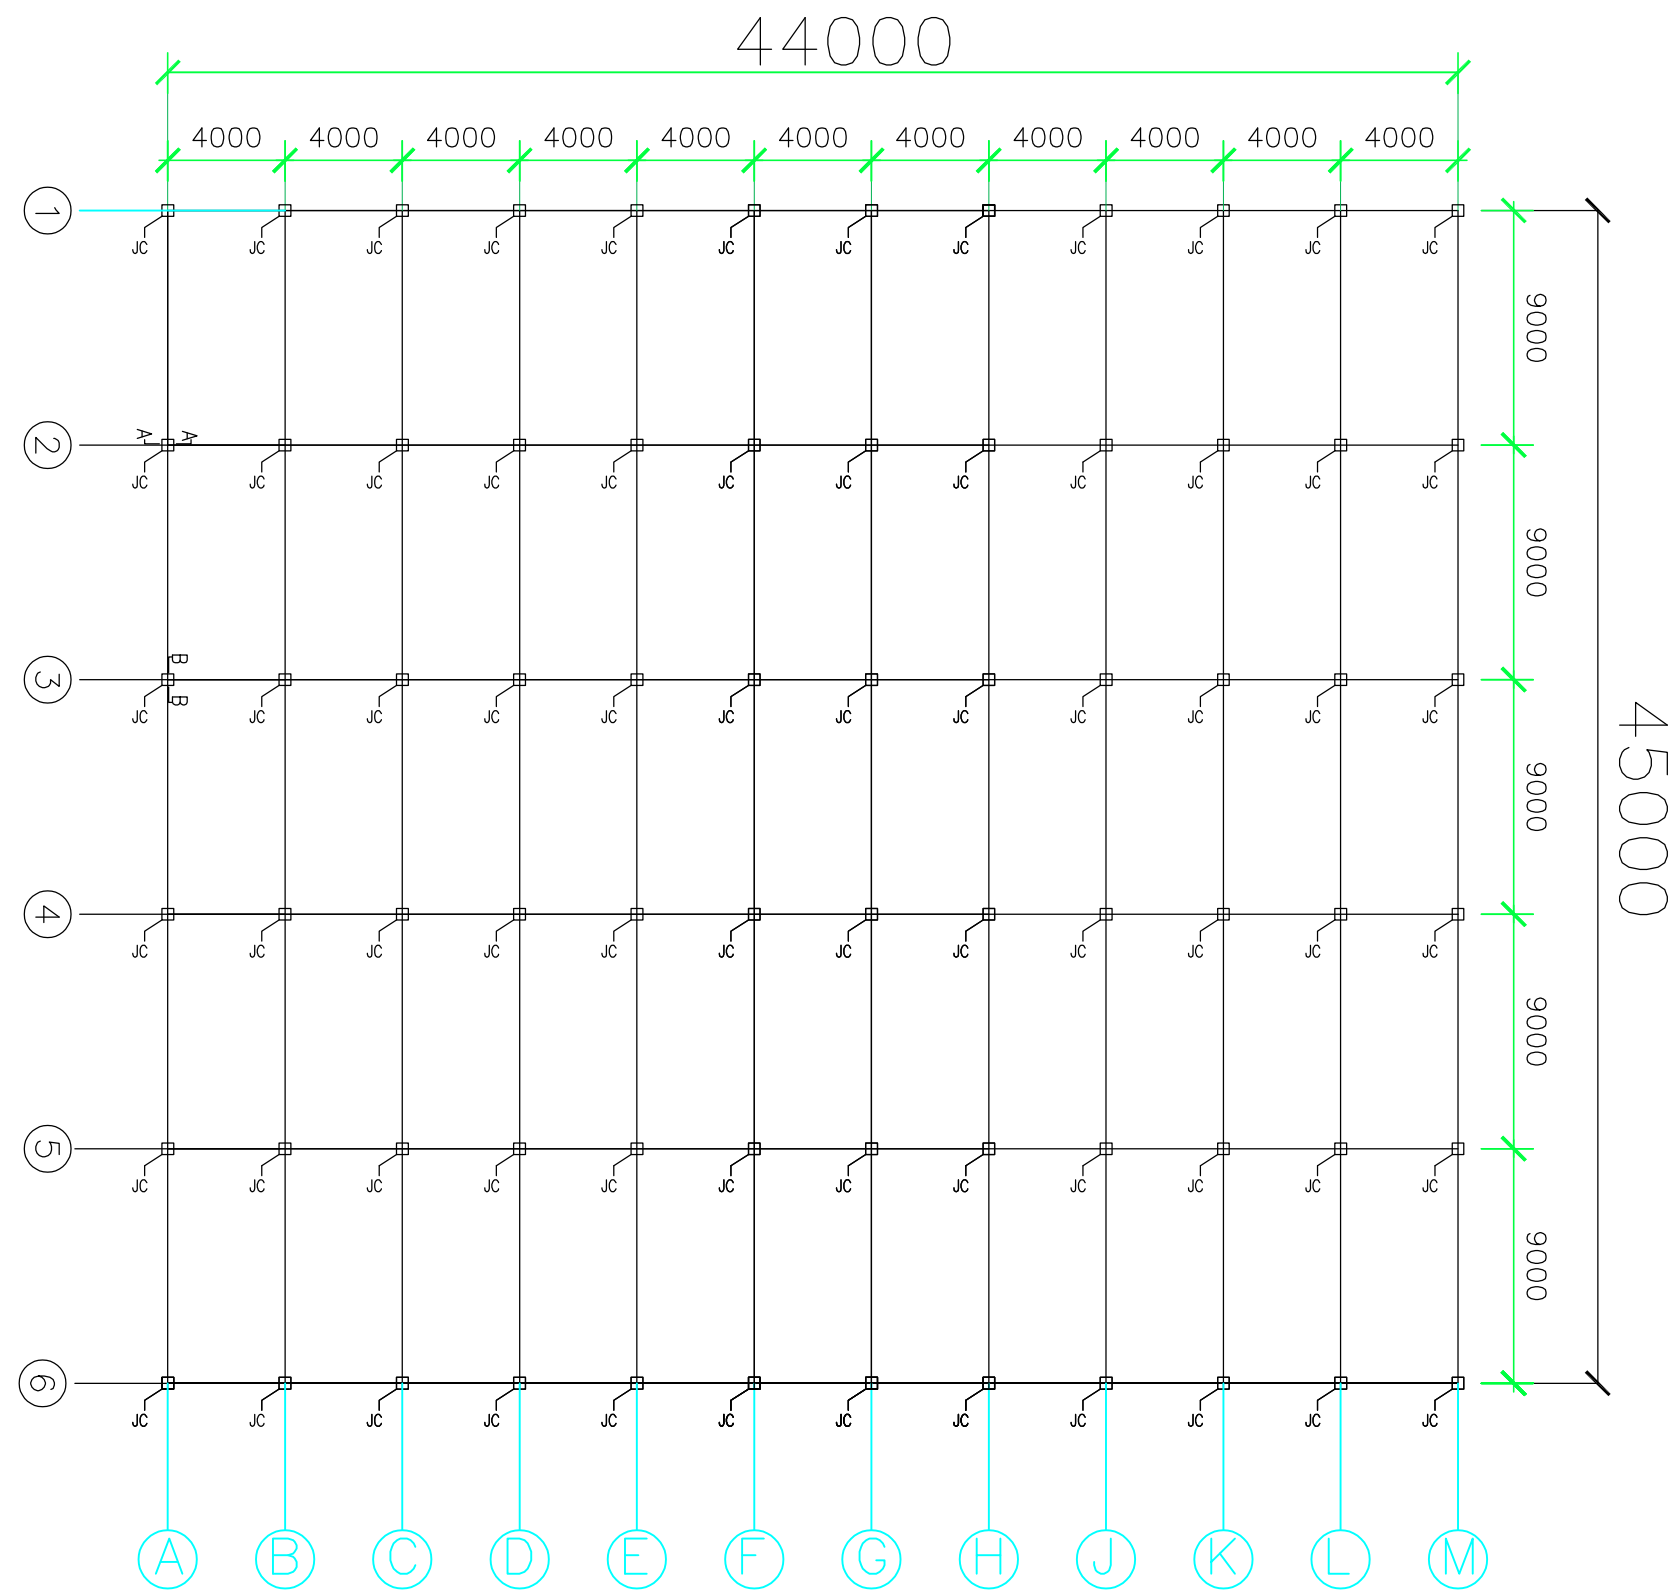

基础分布平面图

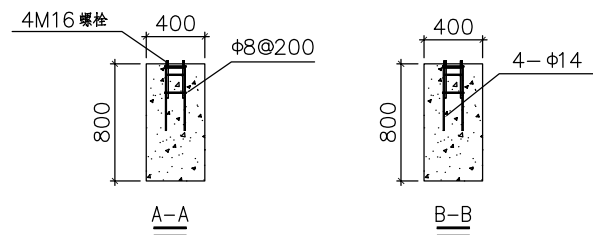

材料明细表


编号	设计编号	材料名称	规格	备注
01	JC	混凝土	C20	筑模浇筑
02	JC	钢筋笼	Φ14 螺旋 X 4-Φ14 圆钢 X 4 X 800mm	焊接
03	JC	钢筋	Φ8 圆钢 X 4 X 200mm	焊接

红 狮 控 股 集 团 有 限 公 司

审 定		工程名称	灵洞乡洞源村山塘庵农业项目——区域C3电动外遮阳单体棚		
审 核		图 名	电动外遮阳单体棚基础分布平面图		
校 对					
设 计		比 例		图 号	建施02-04



版号

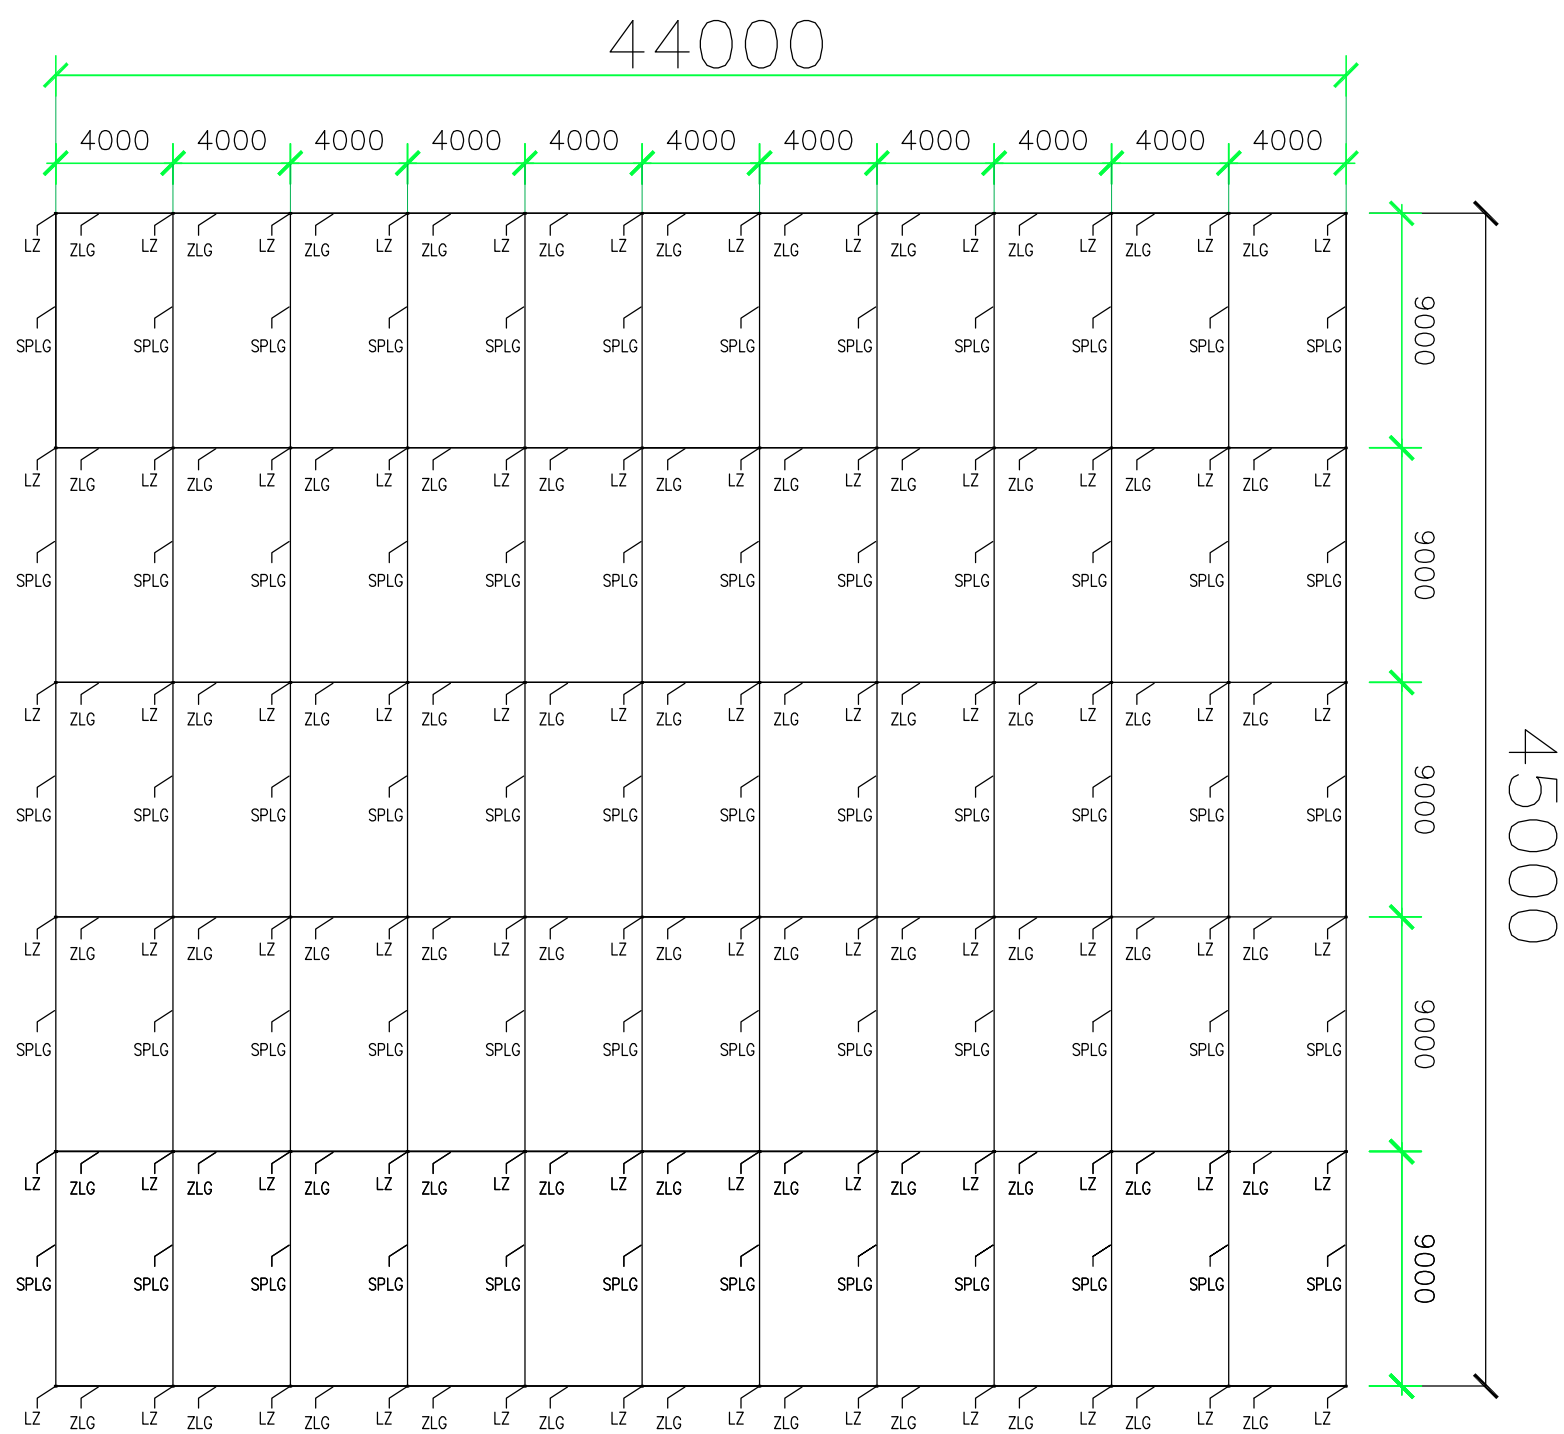


立柱、横拉杆、纵拉杆分布平面图

材料明细表

编号	设计编号	材料名称	规格	备注
01	LZ	立柱	□ 80 X60 X2.5 X4000mm	热浸镀锌
02	SPLG	水平拉杆	□ 40 X60 X2.0 X8940mm	热浸镀锌
03	ZLG	纵拉杆	□ 30 X50 X2.0 X3950mm	热浸镀锌

红 狮 控 股 集 团 有 限 公 司									
审 定		工程名称	灵洞乡洞源村山塘庵农业项目——区域C3电动外遮阳单体棚						
审 核		图 名	立柱、横拉杆、纵拉杆分布平面图						
校 对									
设 计		比 例		图 号	建施02-05			版号	

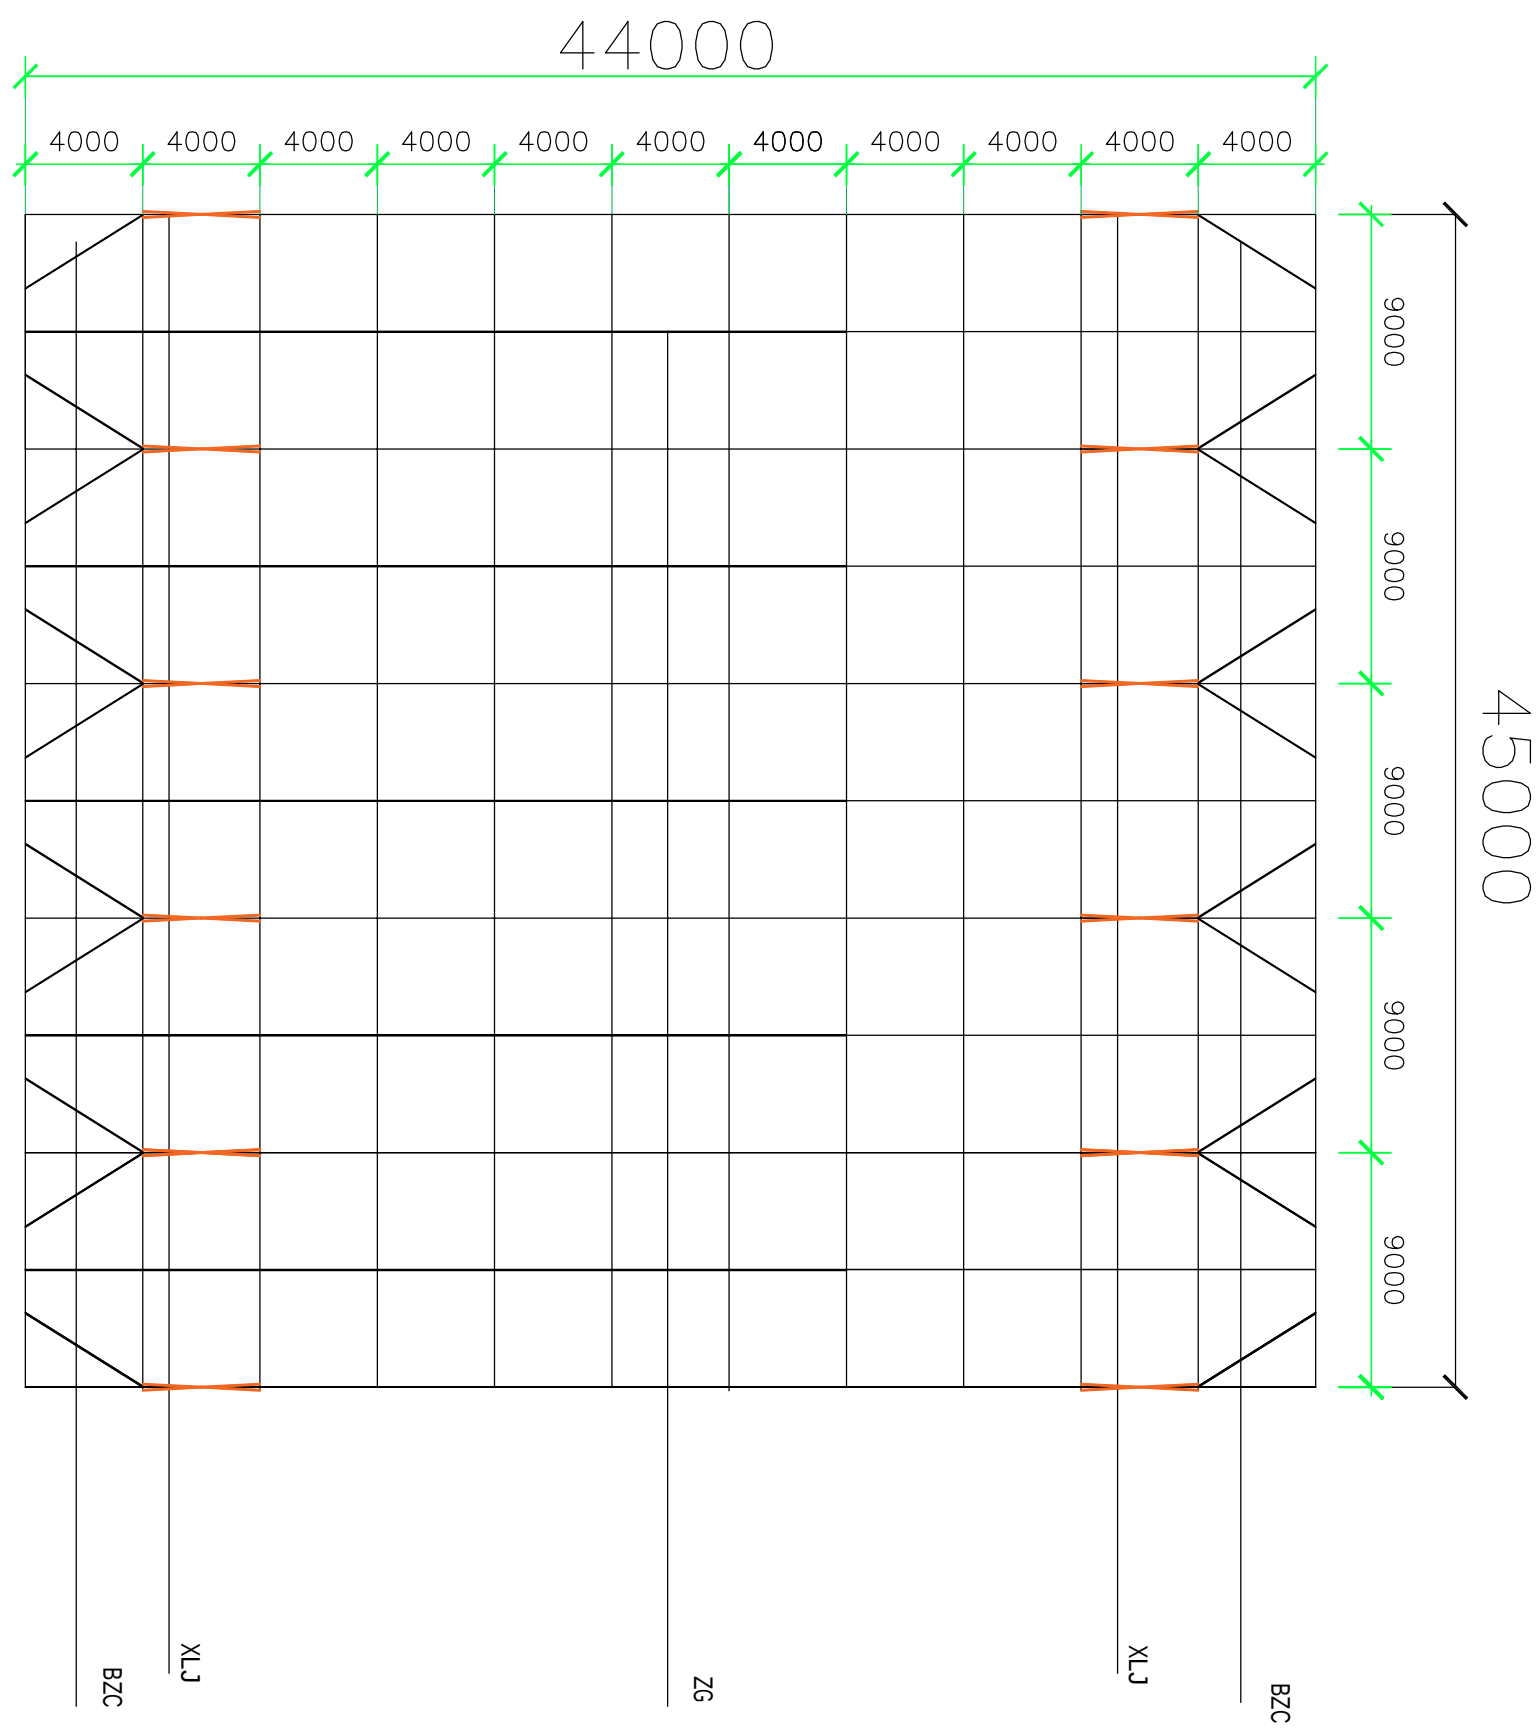


八字撑、中脊、斜拉筋分布平面图

材料明细表

编号	设计编号	材料名称	规格	备注
01	BZC	八字撑	□ 40×40×2.0×4700mm	热浸镀锌
02	ZG	中脊	∅32×1.5×6000mm/4200mm	热浸镀锌
03	XLJ	斜拉筋	∅32×1.5×5000mm	热浸镀锌

红 狮 控 股 集 团 有 限 公 司								
审 定		工程名称	灵洞乡洞源村山塘庵农业项目——区域C3电动外遮阳单体棚					
审 核		图 名	八字撑、中脊、斜拉筋分布平面图					
校 对								
设 计		比 例		图 号	建施02-06		版号	

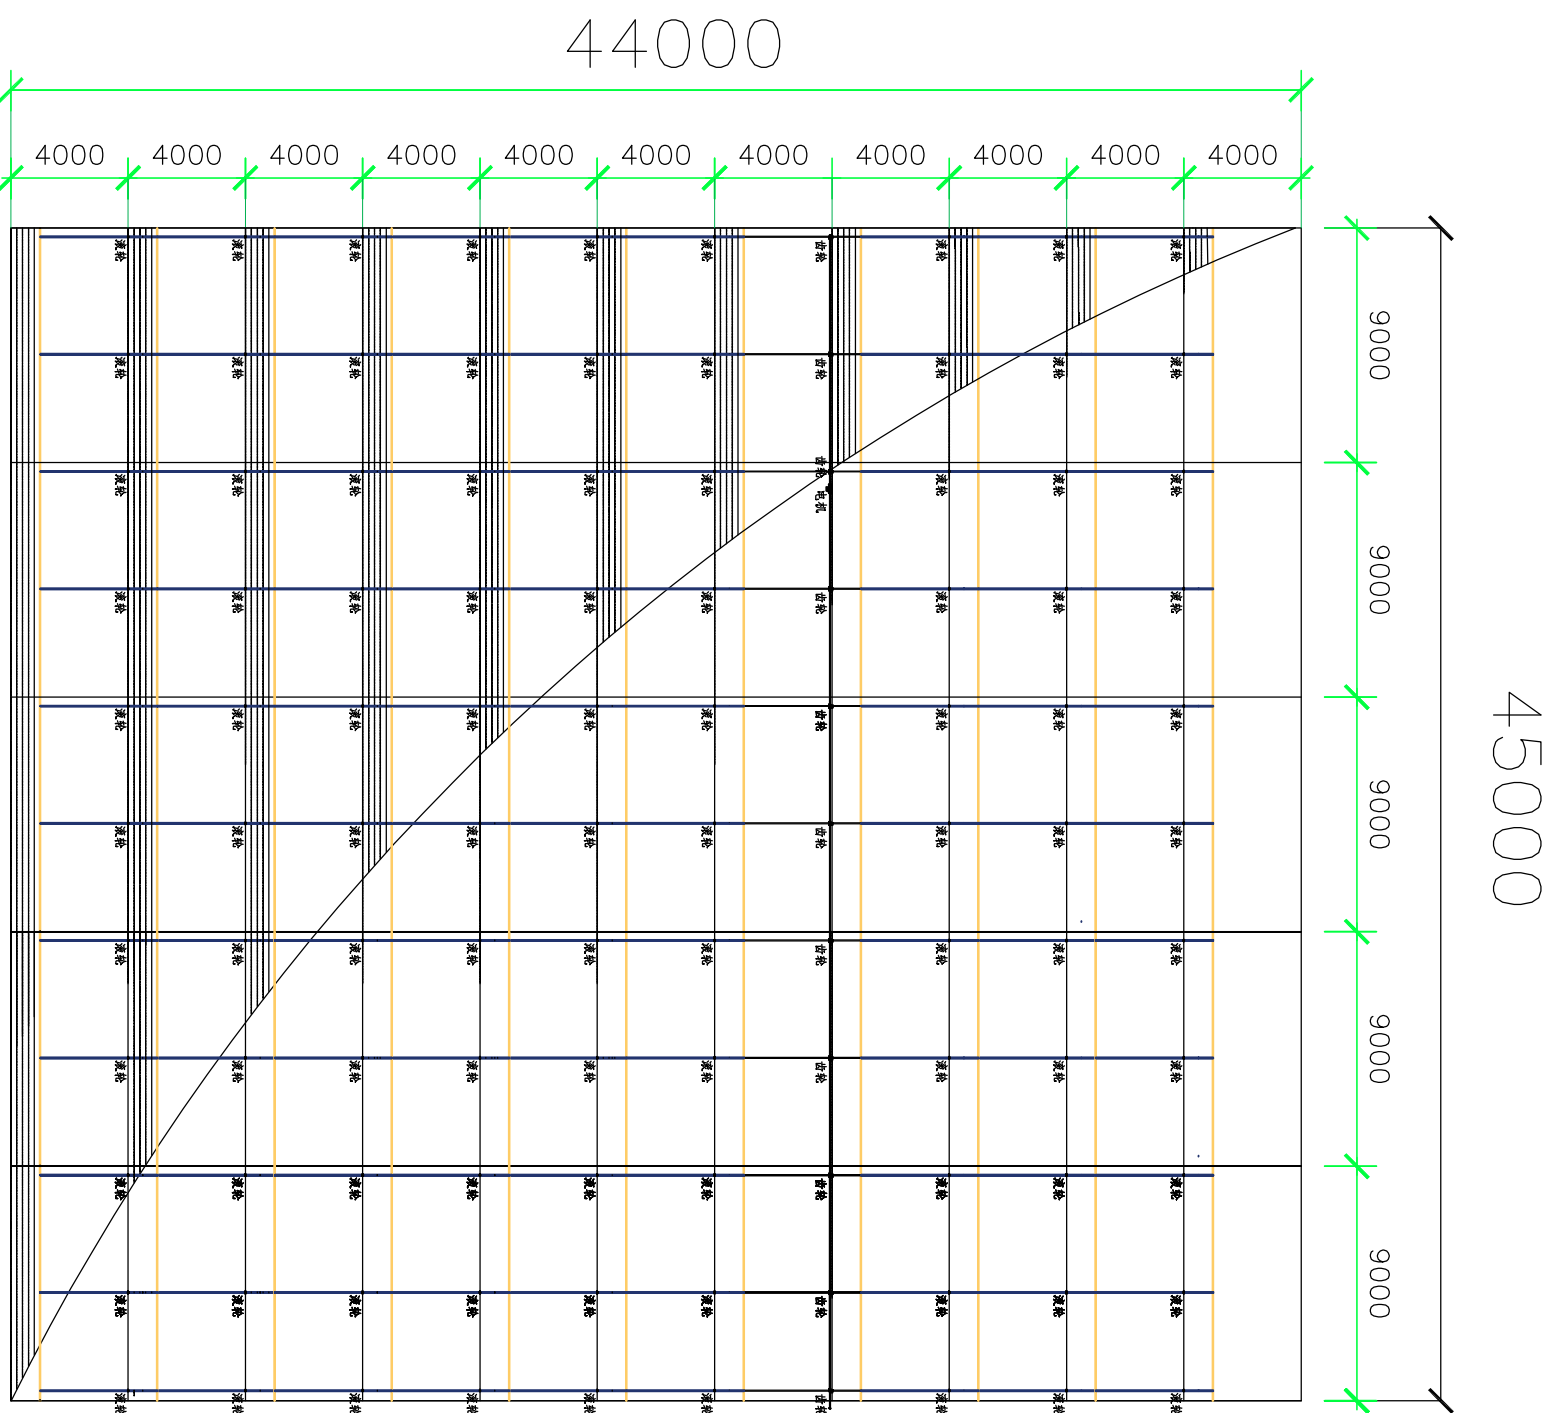


遮阳系统分布平面图


材料明细表

编号	设计编号	材料名称	规格	备注
01	CDZ	传动轴	φ32×2.75mm	热浸镀锌
02	TLG	推拉杆	φ32×1.5×4050mm	热浸镀锌
03	TMG	托辊杆	φ20×1.2×6000mm	热浸镀锌
04	DJ	电机	0.75KW	
05	ZYW	遮阳网	70%遮阳率, 遮阳网	


红 狮 控 股 集 团 有 限 公 司								
审 定		工程名称	灵洞乡洞源村山塘庵农业项目——区域C3电动外遮阳单体棚					
审 核		图 名	遮阳系统分布平面图					
校 对								
设 计		比 例		图 号	建施02-07			版号

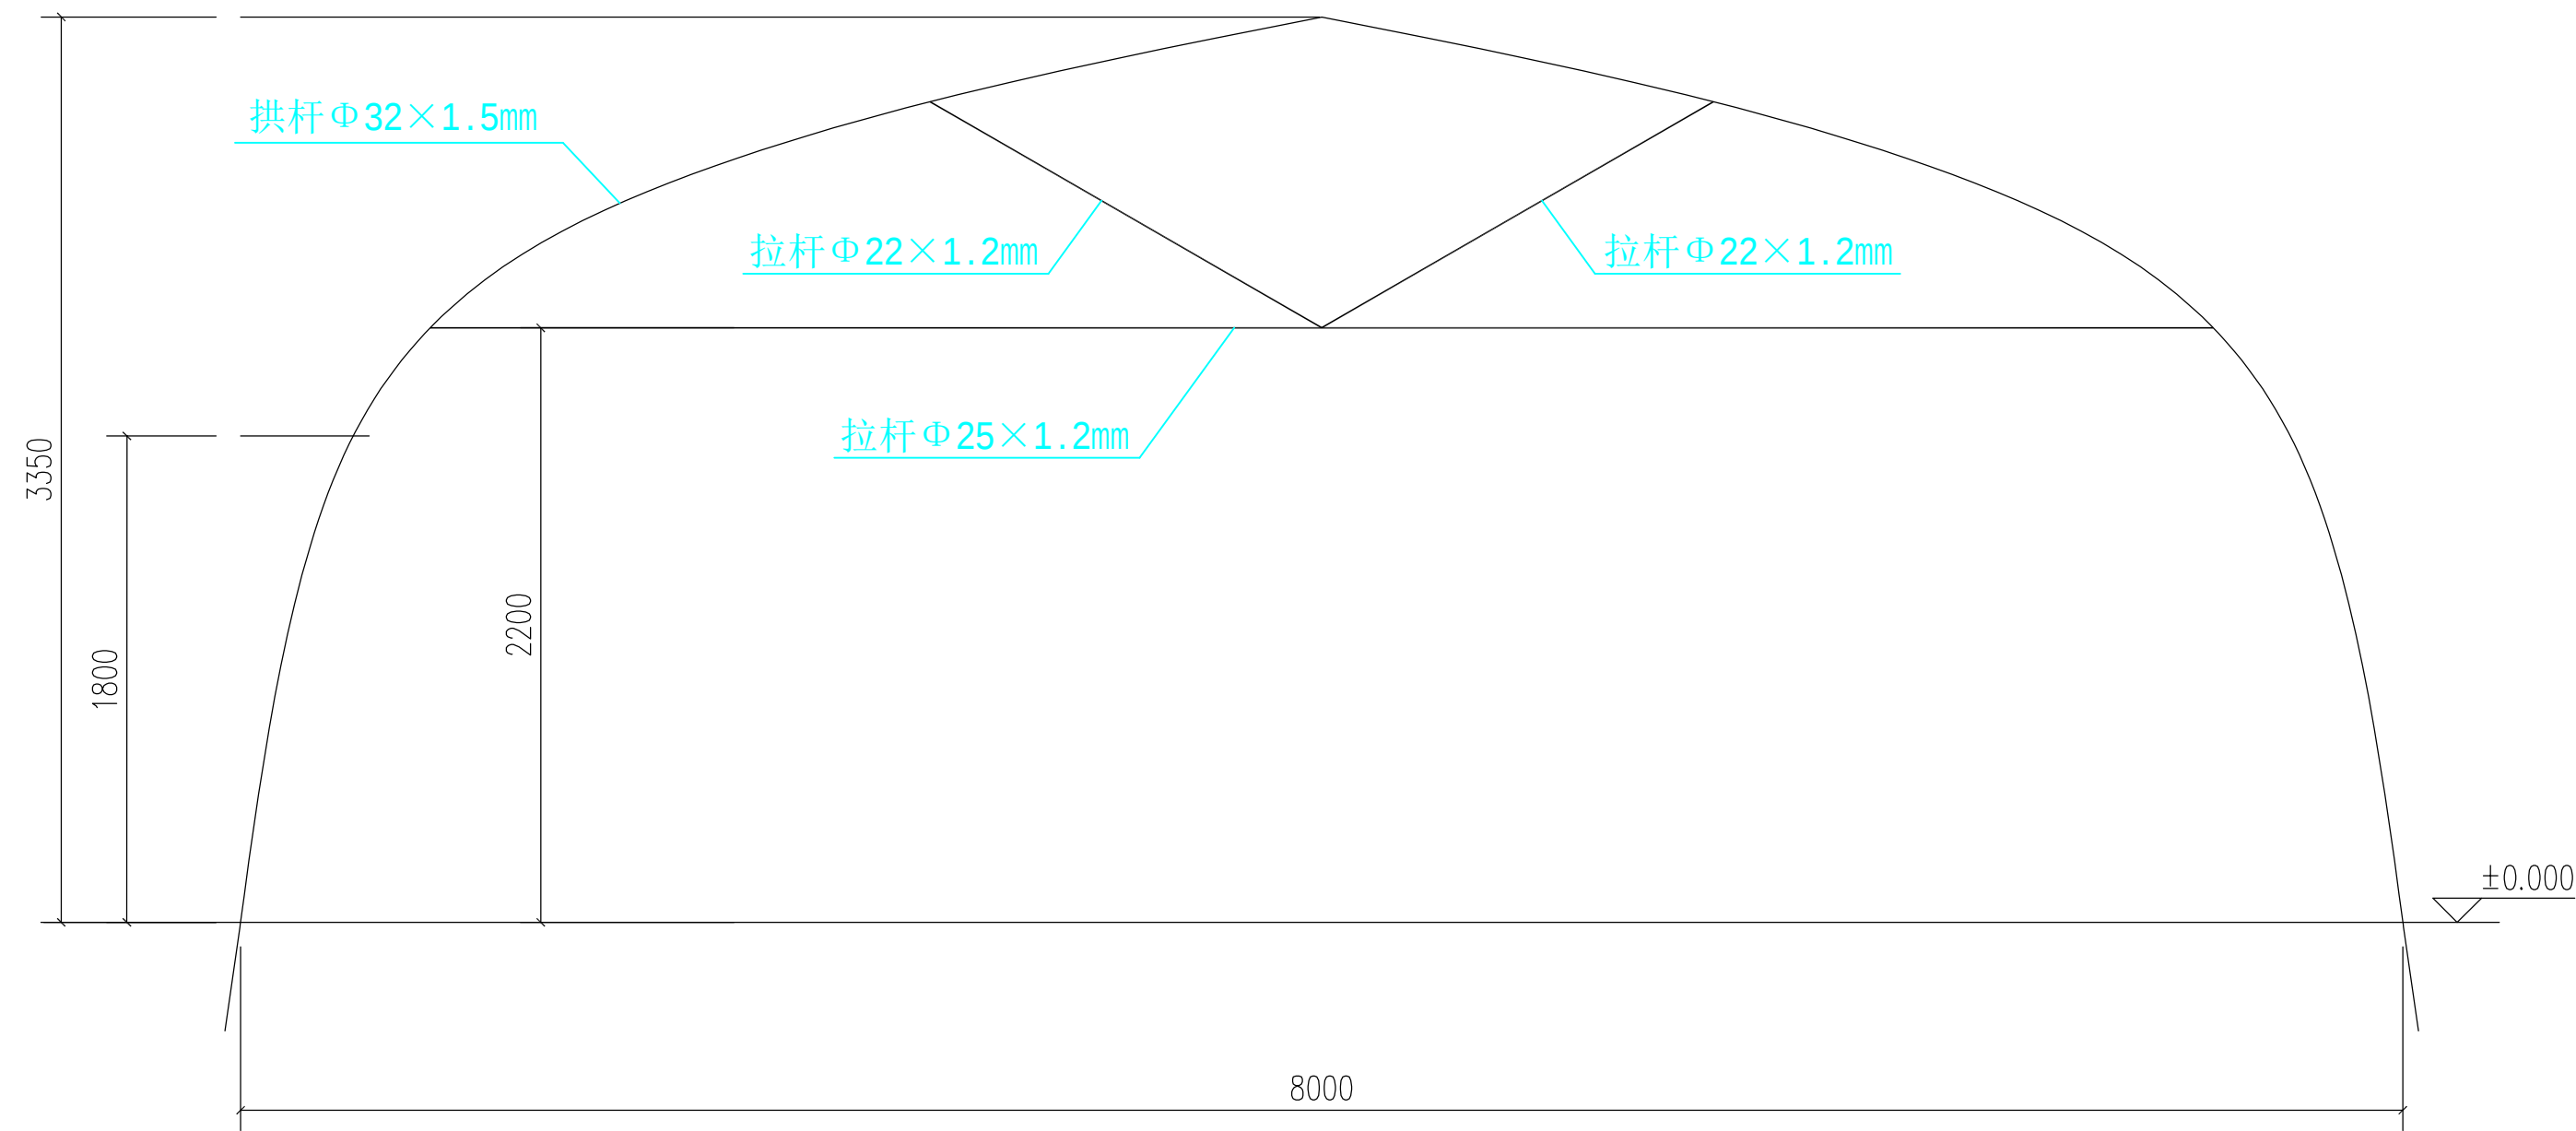


红 狮 控 股 集 团 有 限 公 司								
审 定		工程名称	灵洞乡洞源村山塘庵农业项目——区域C3电动外遮阳单体棚					
审 核		图 名	外棚图					
校 对								
设 计		比 例		图 号	建施02-08		版号	

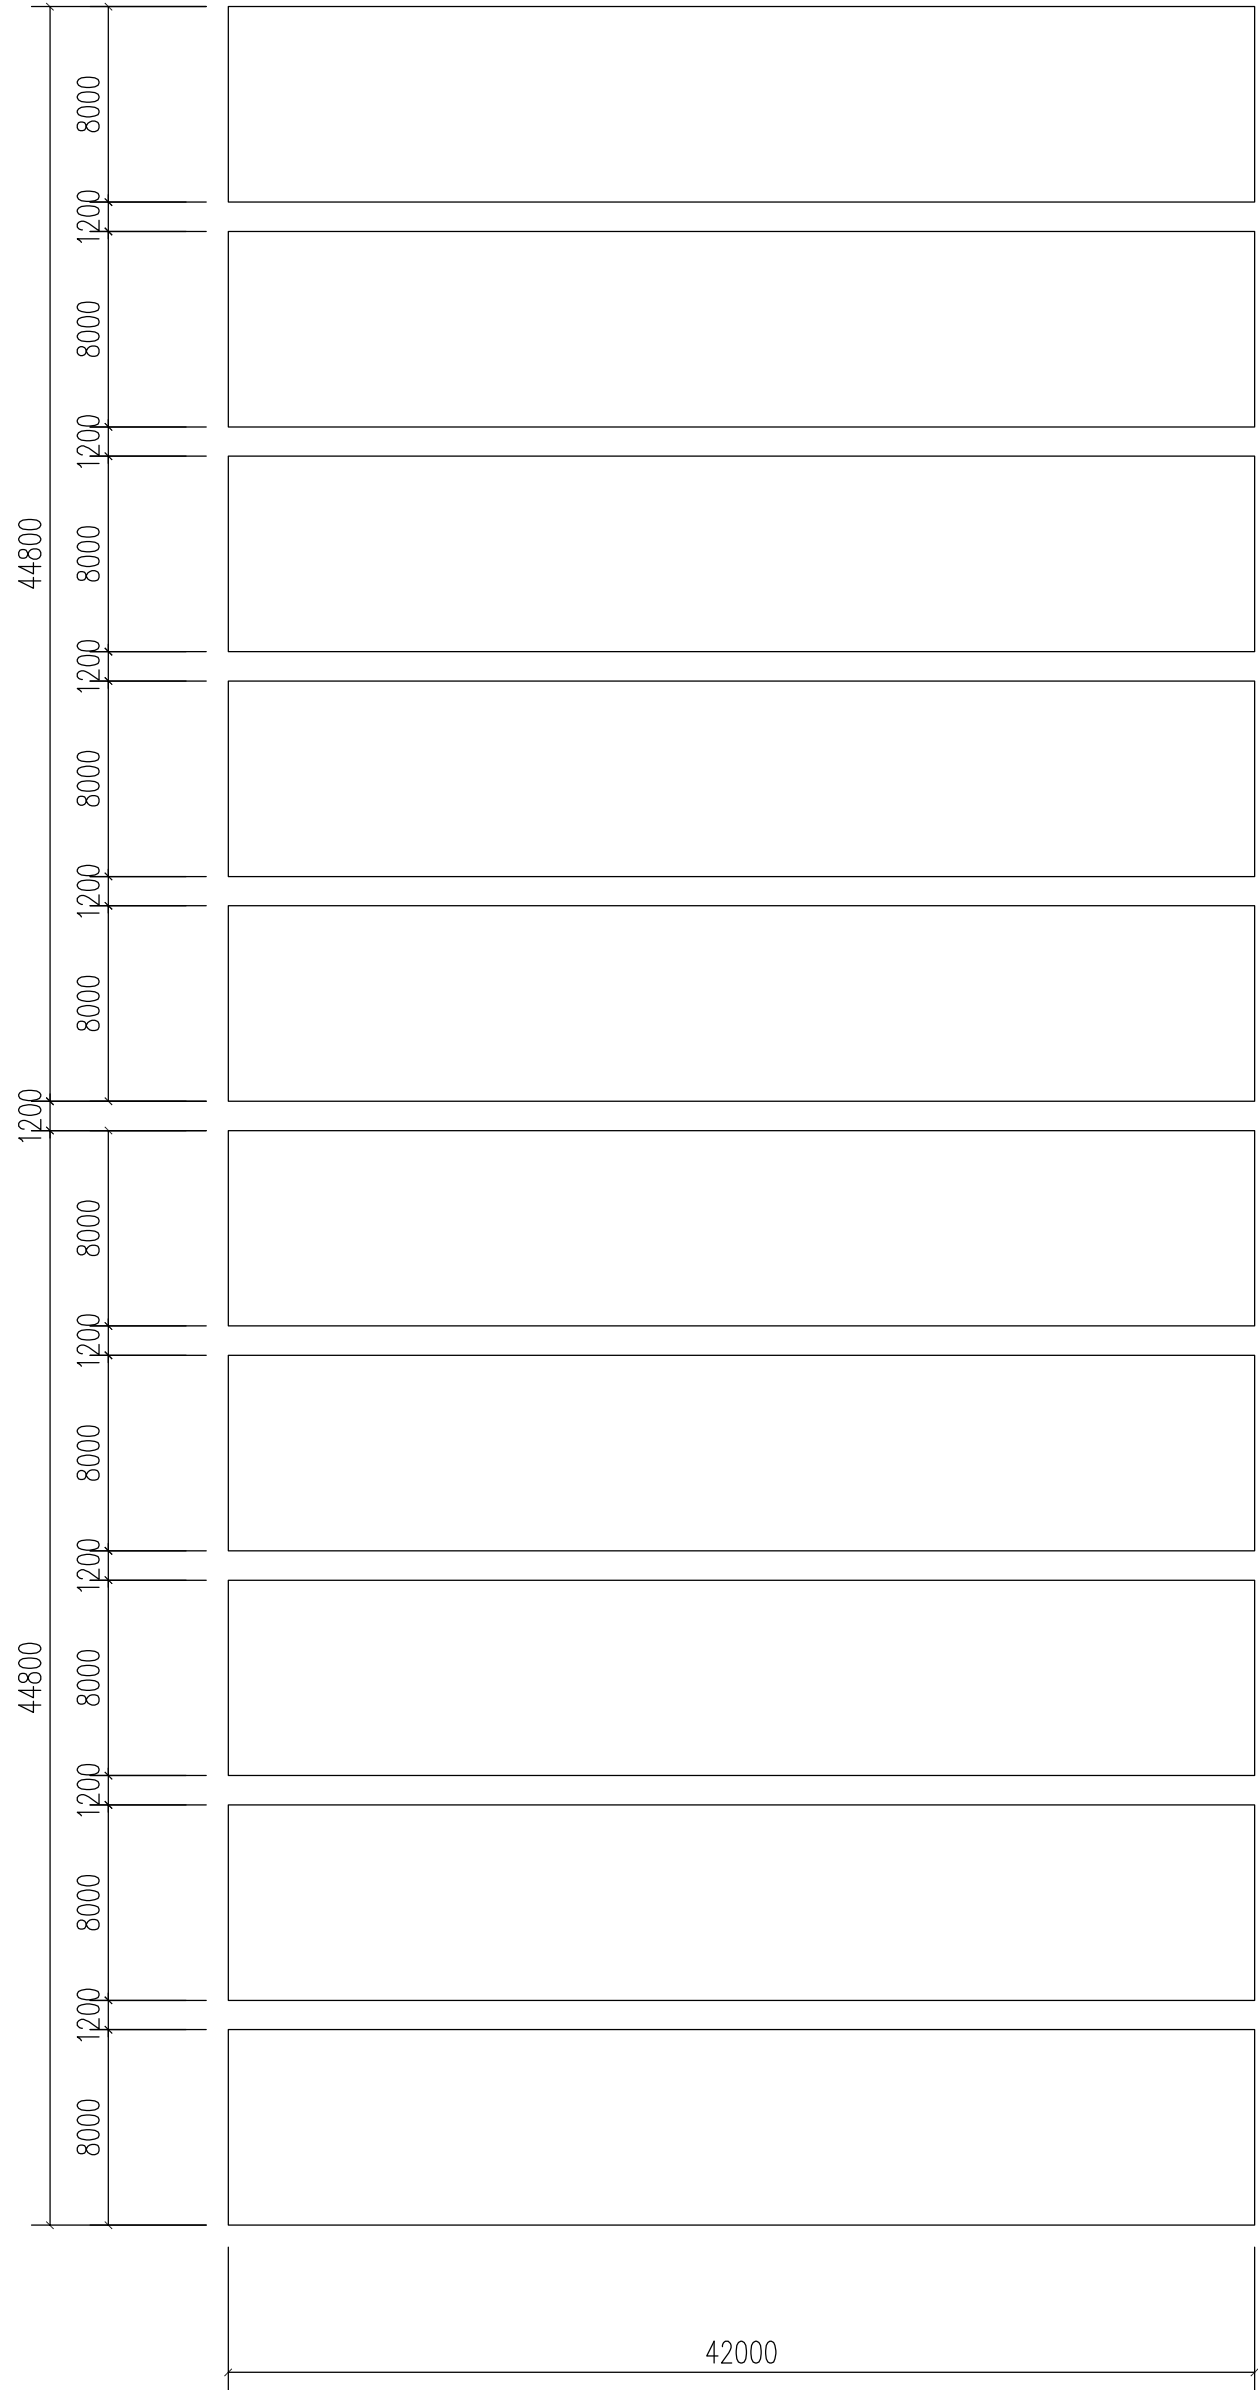


红 狮 控 股 集 团 有 限 公 司									
审 定		工程名称	灵洞乡洞源村山塘庵农业项目——区域C4、C5单体大棚						
审 核		图 名	单体棚排布及规格						
校 对									
设 计		比 例		图 号	建施03-01			版号	

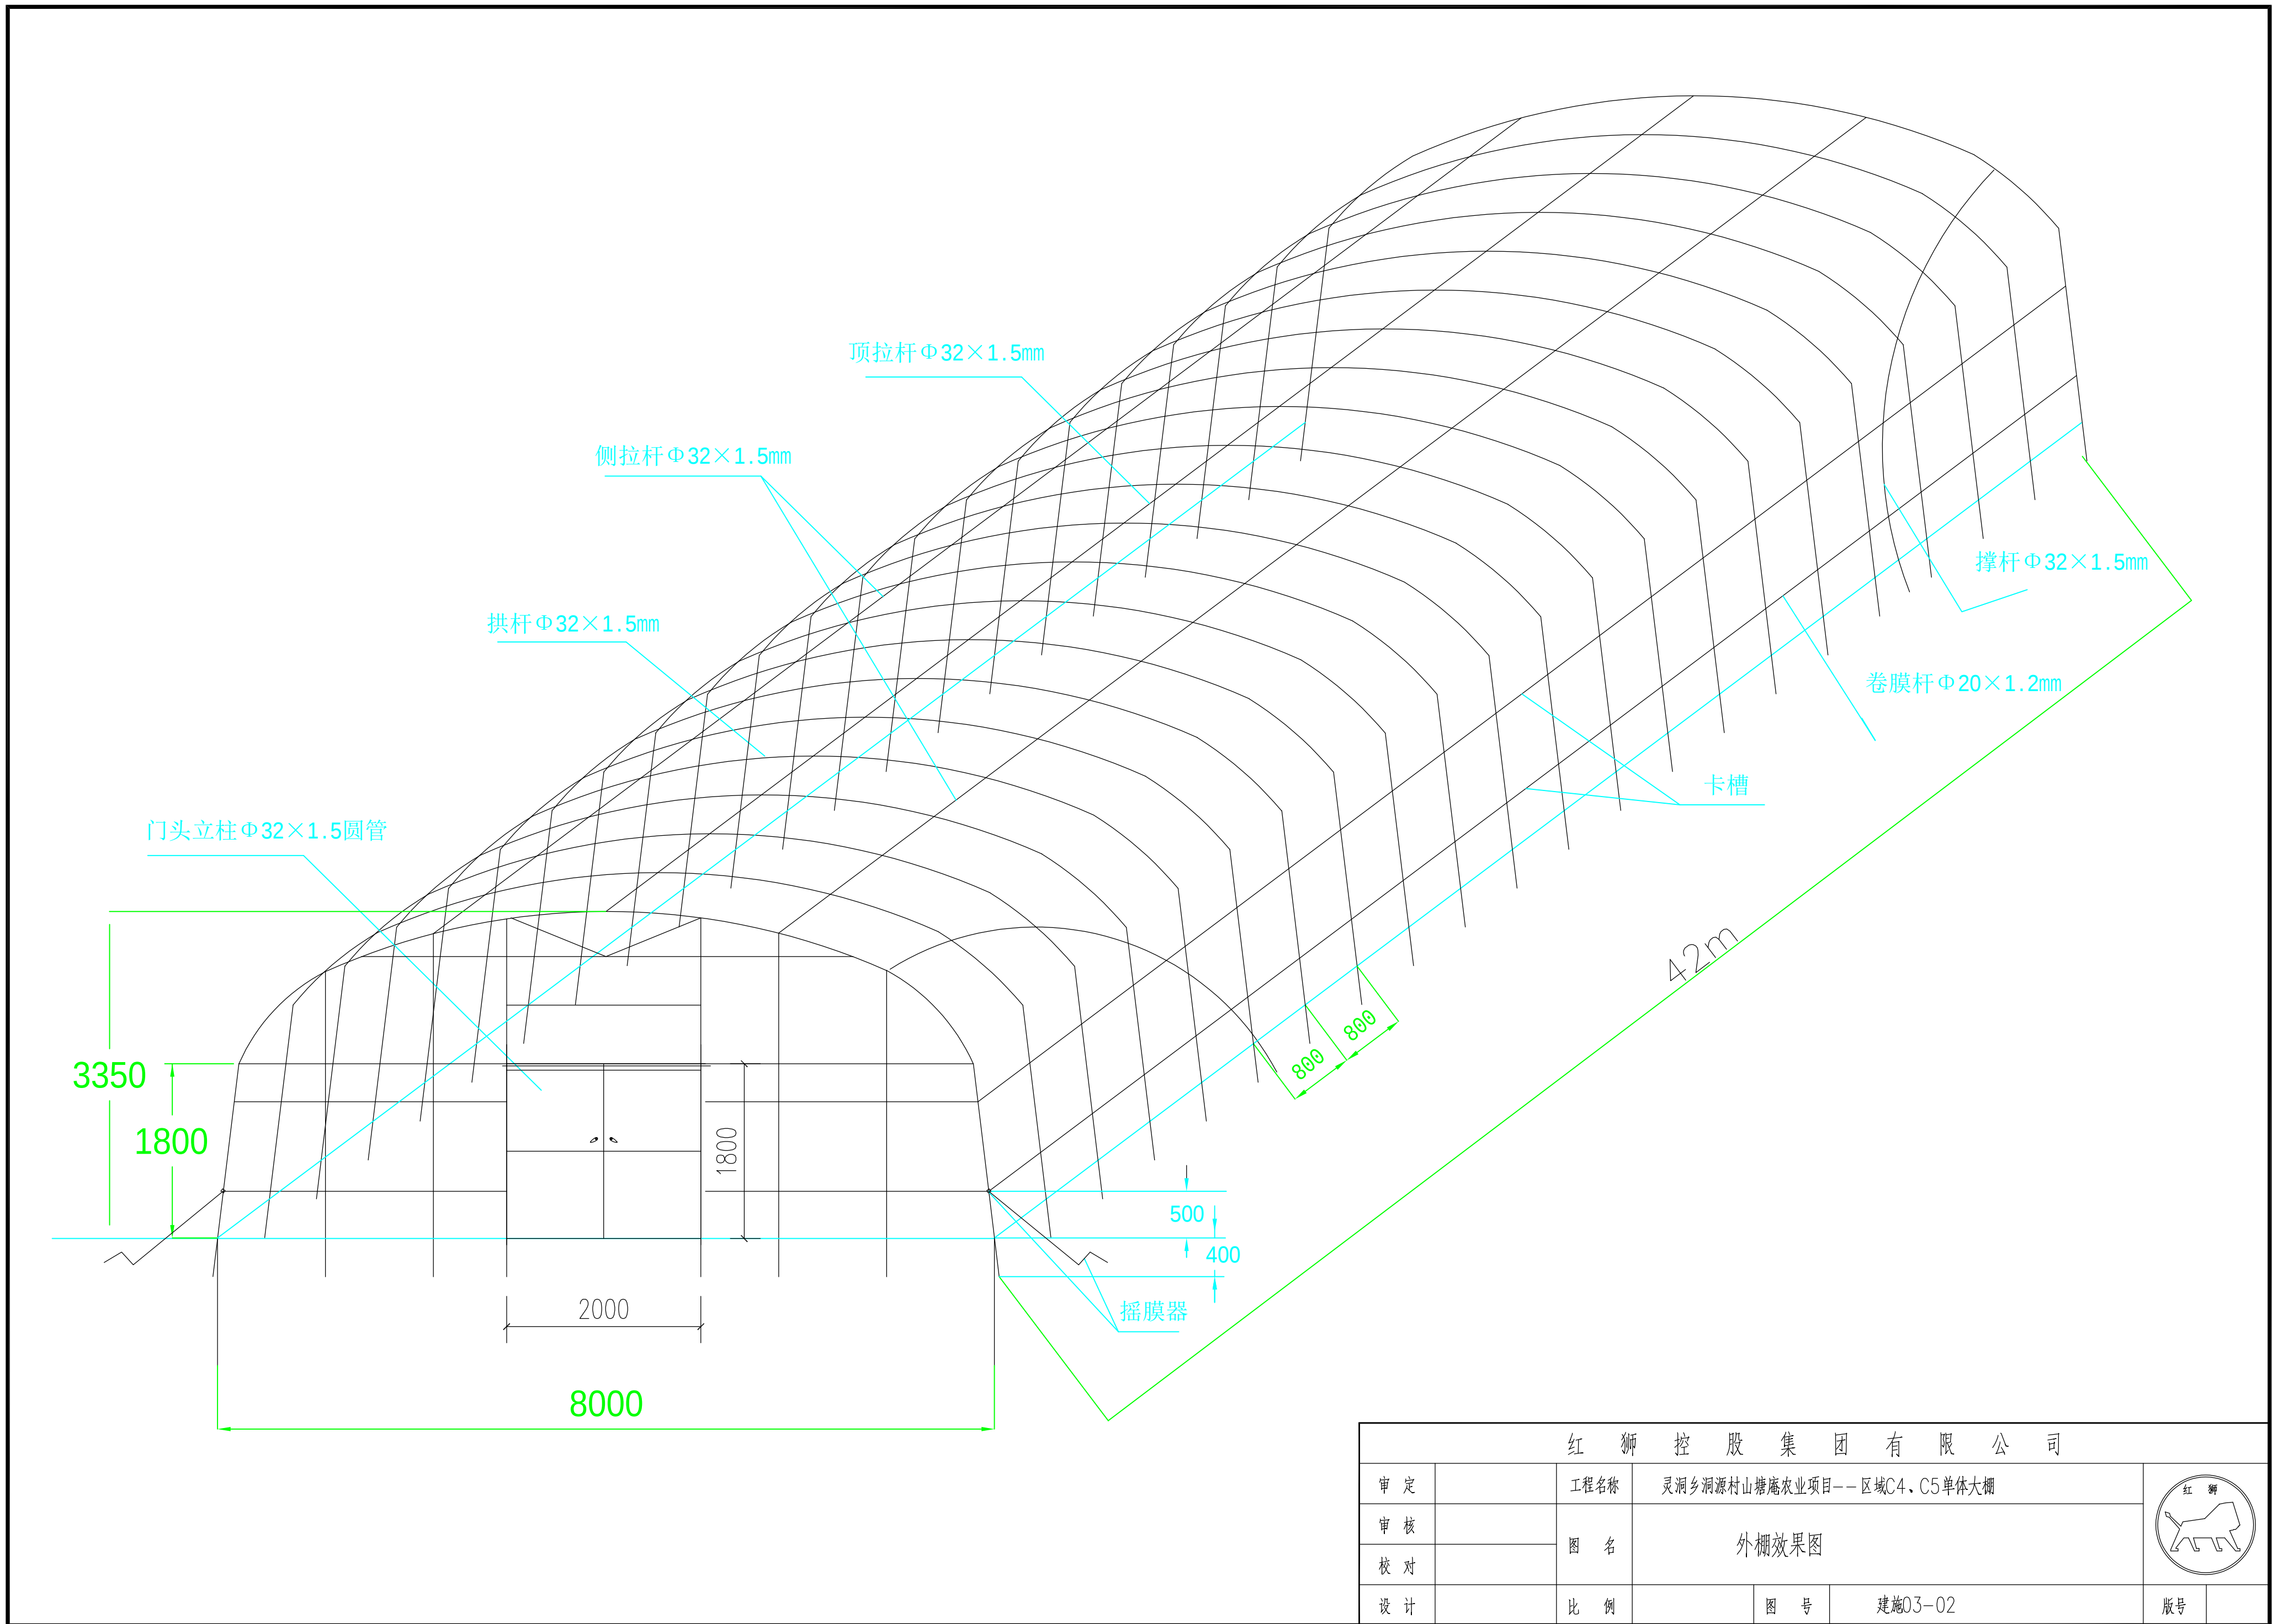


红 狮 控 股 集 团 有 限 公 司								
审 定		工程名称	灵洞乡洞源村山塘庵农业项目——区域C4、C5单体大棚					
审 核		图 名	外棚效果图					
校 对								
设 计		比 例		图 号	建施03-02		版号	

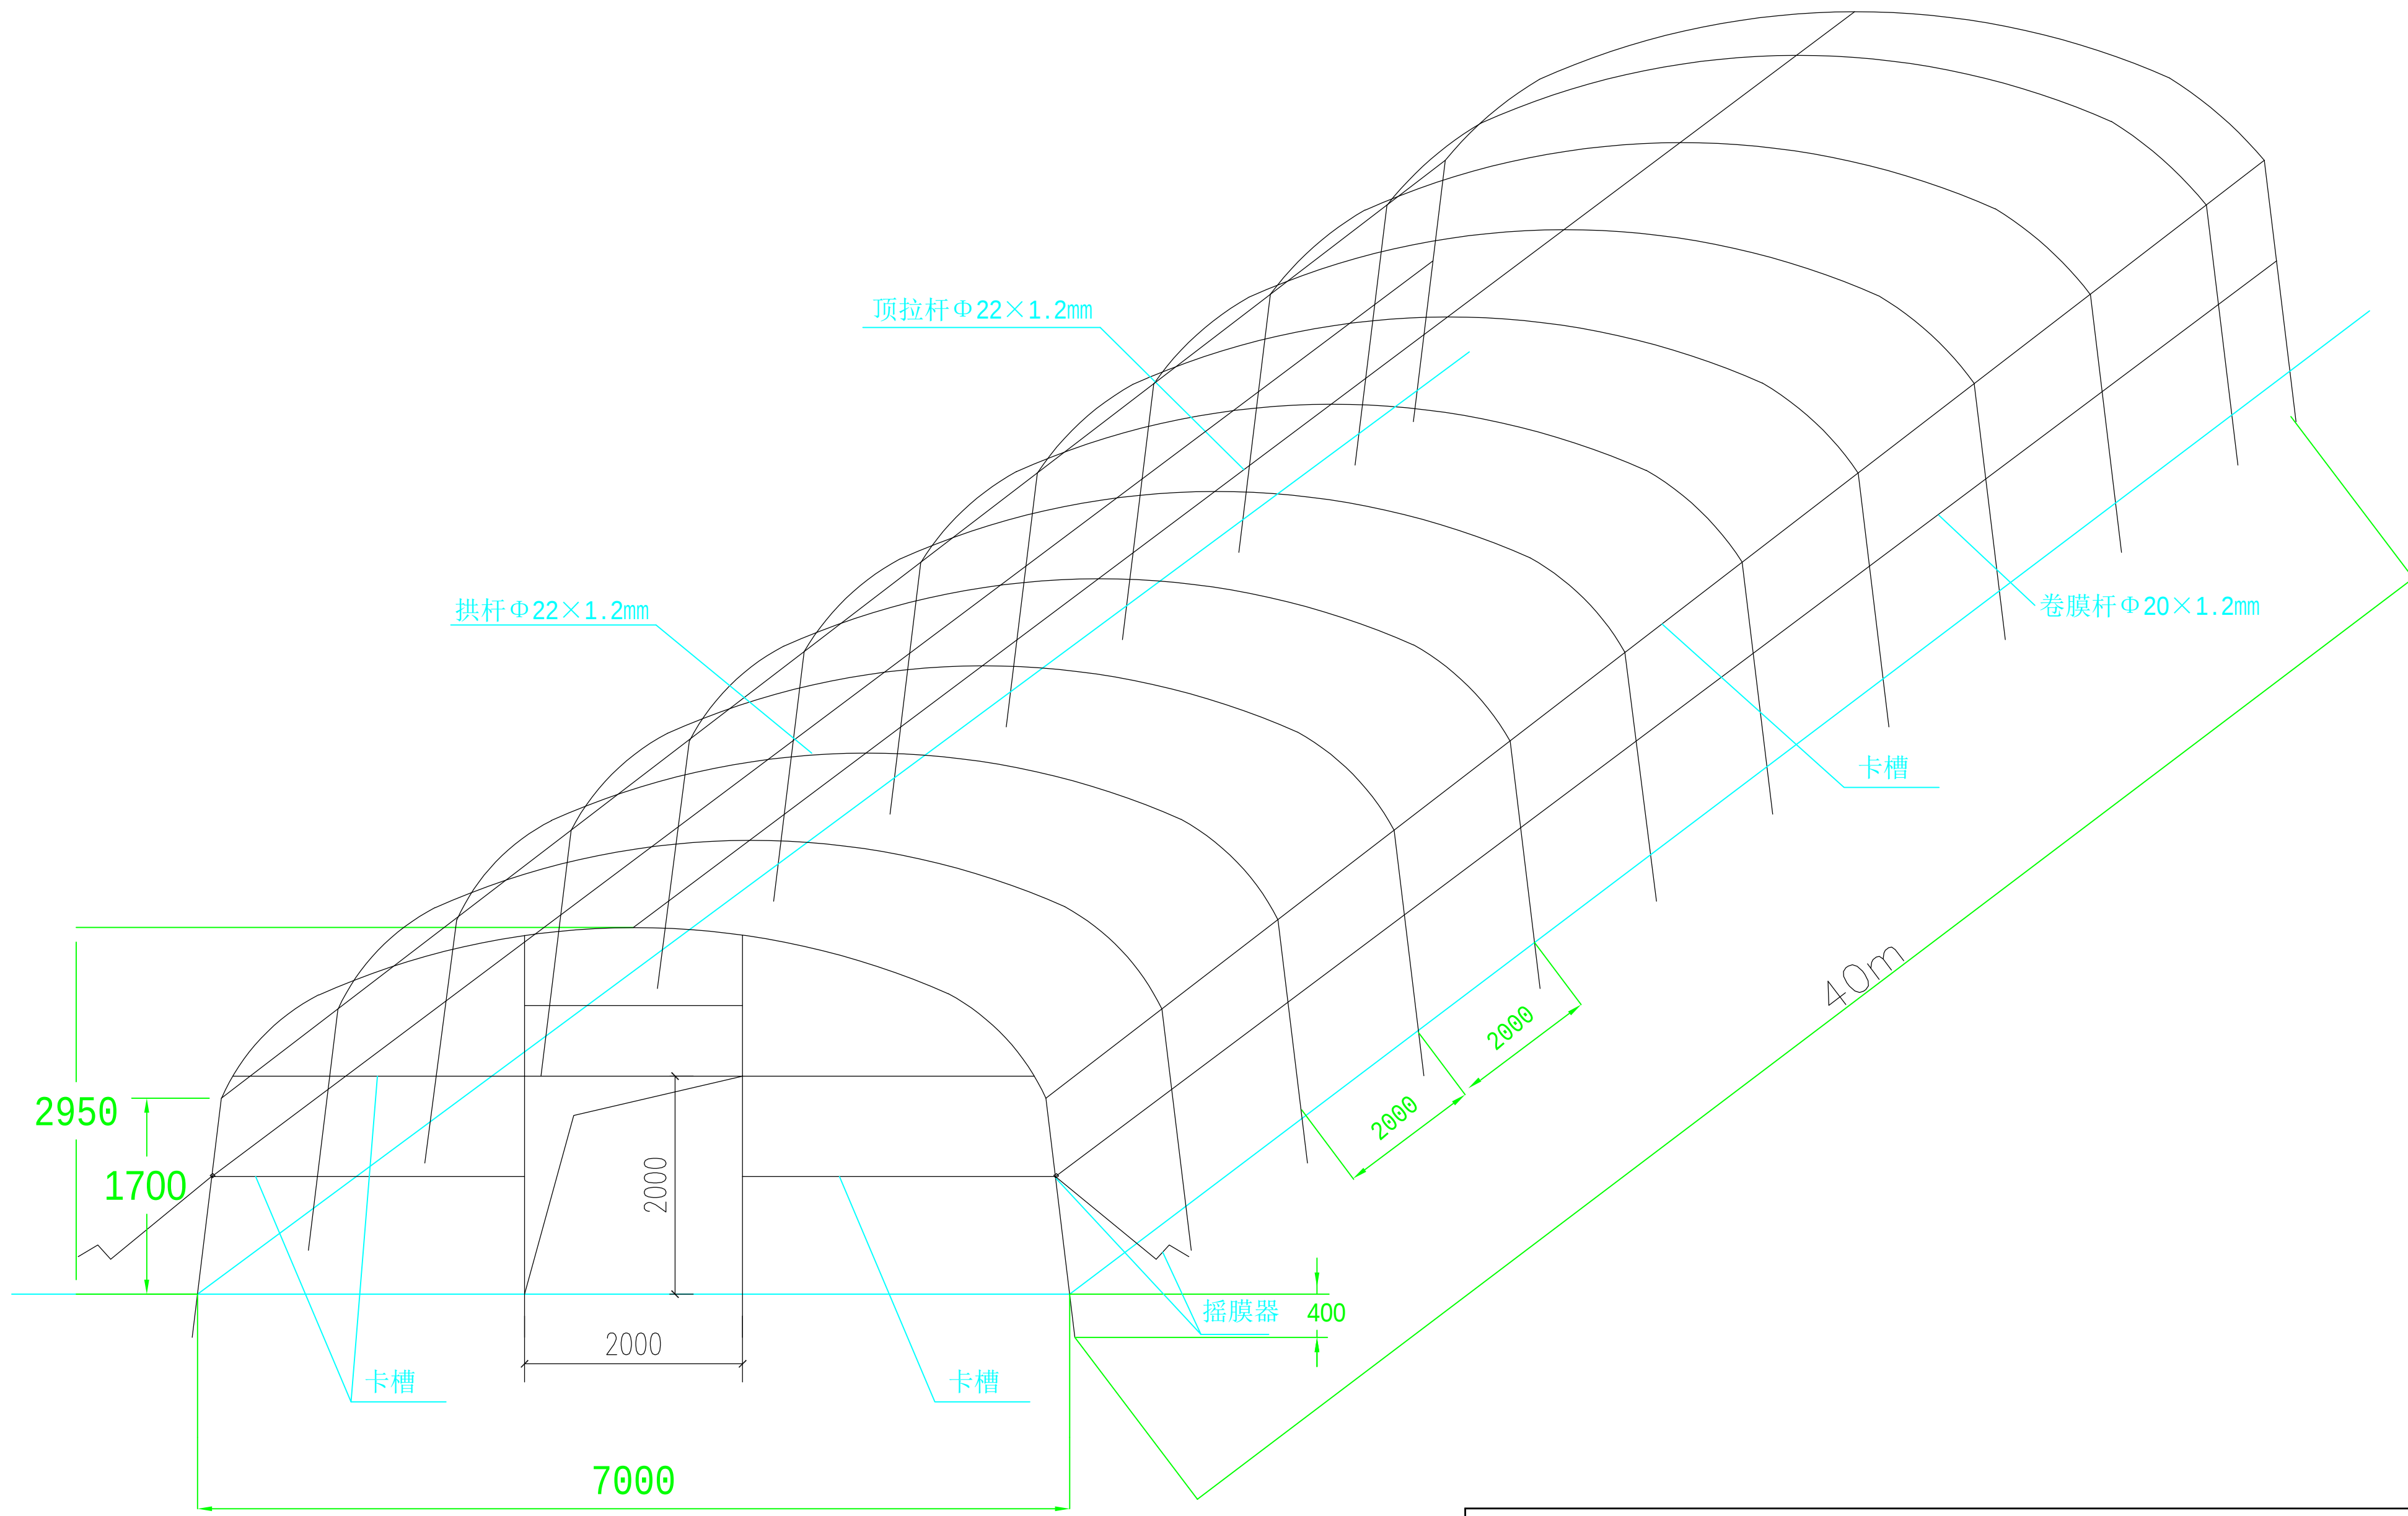


红 狮 控 股 集 团 有 限 公 司						
审 定		工程名称	灵洞乡洞源村山塘庵农业项目——区域C4、C5单体大棚			
审 核		图 名	内棚效果图			
校 对						
设 计		比 例		图 号	建施03-03	版号

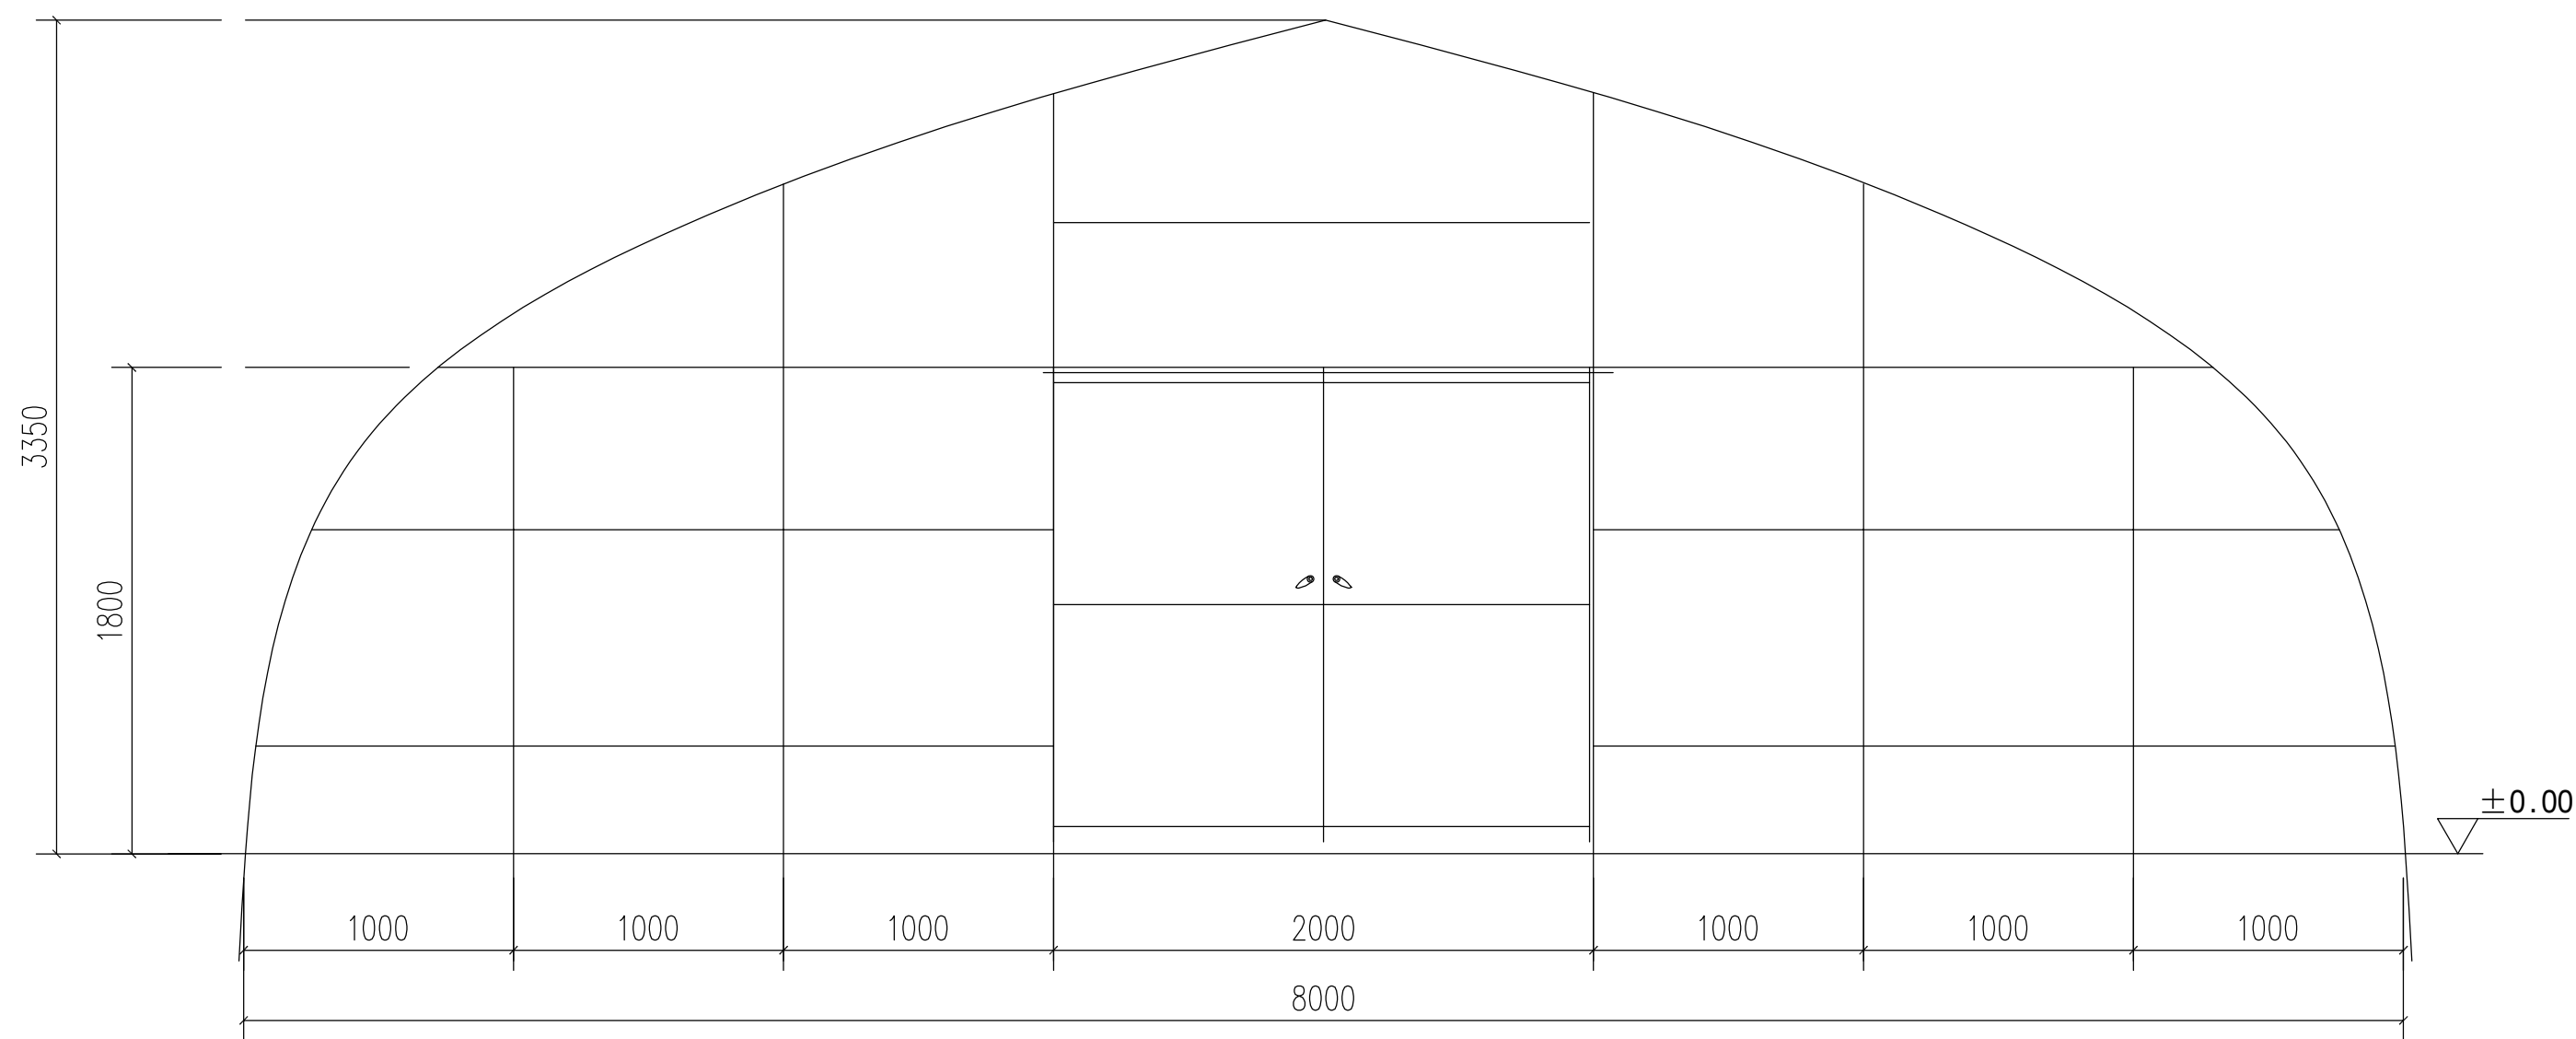


红 狮 控 股 集 团 有 限 公 司								
审 定		工程名称	灵洞乡洞源村山塘庵农业项目——区域C4、C5单体大棚					
审 核		图 名	立面图					
校 对								
设 计		比 例		图 号	建施03-04		版号	

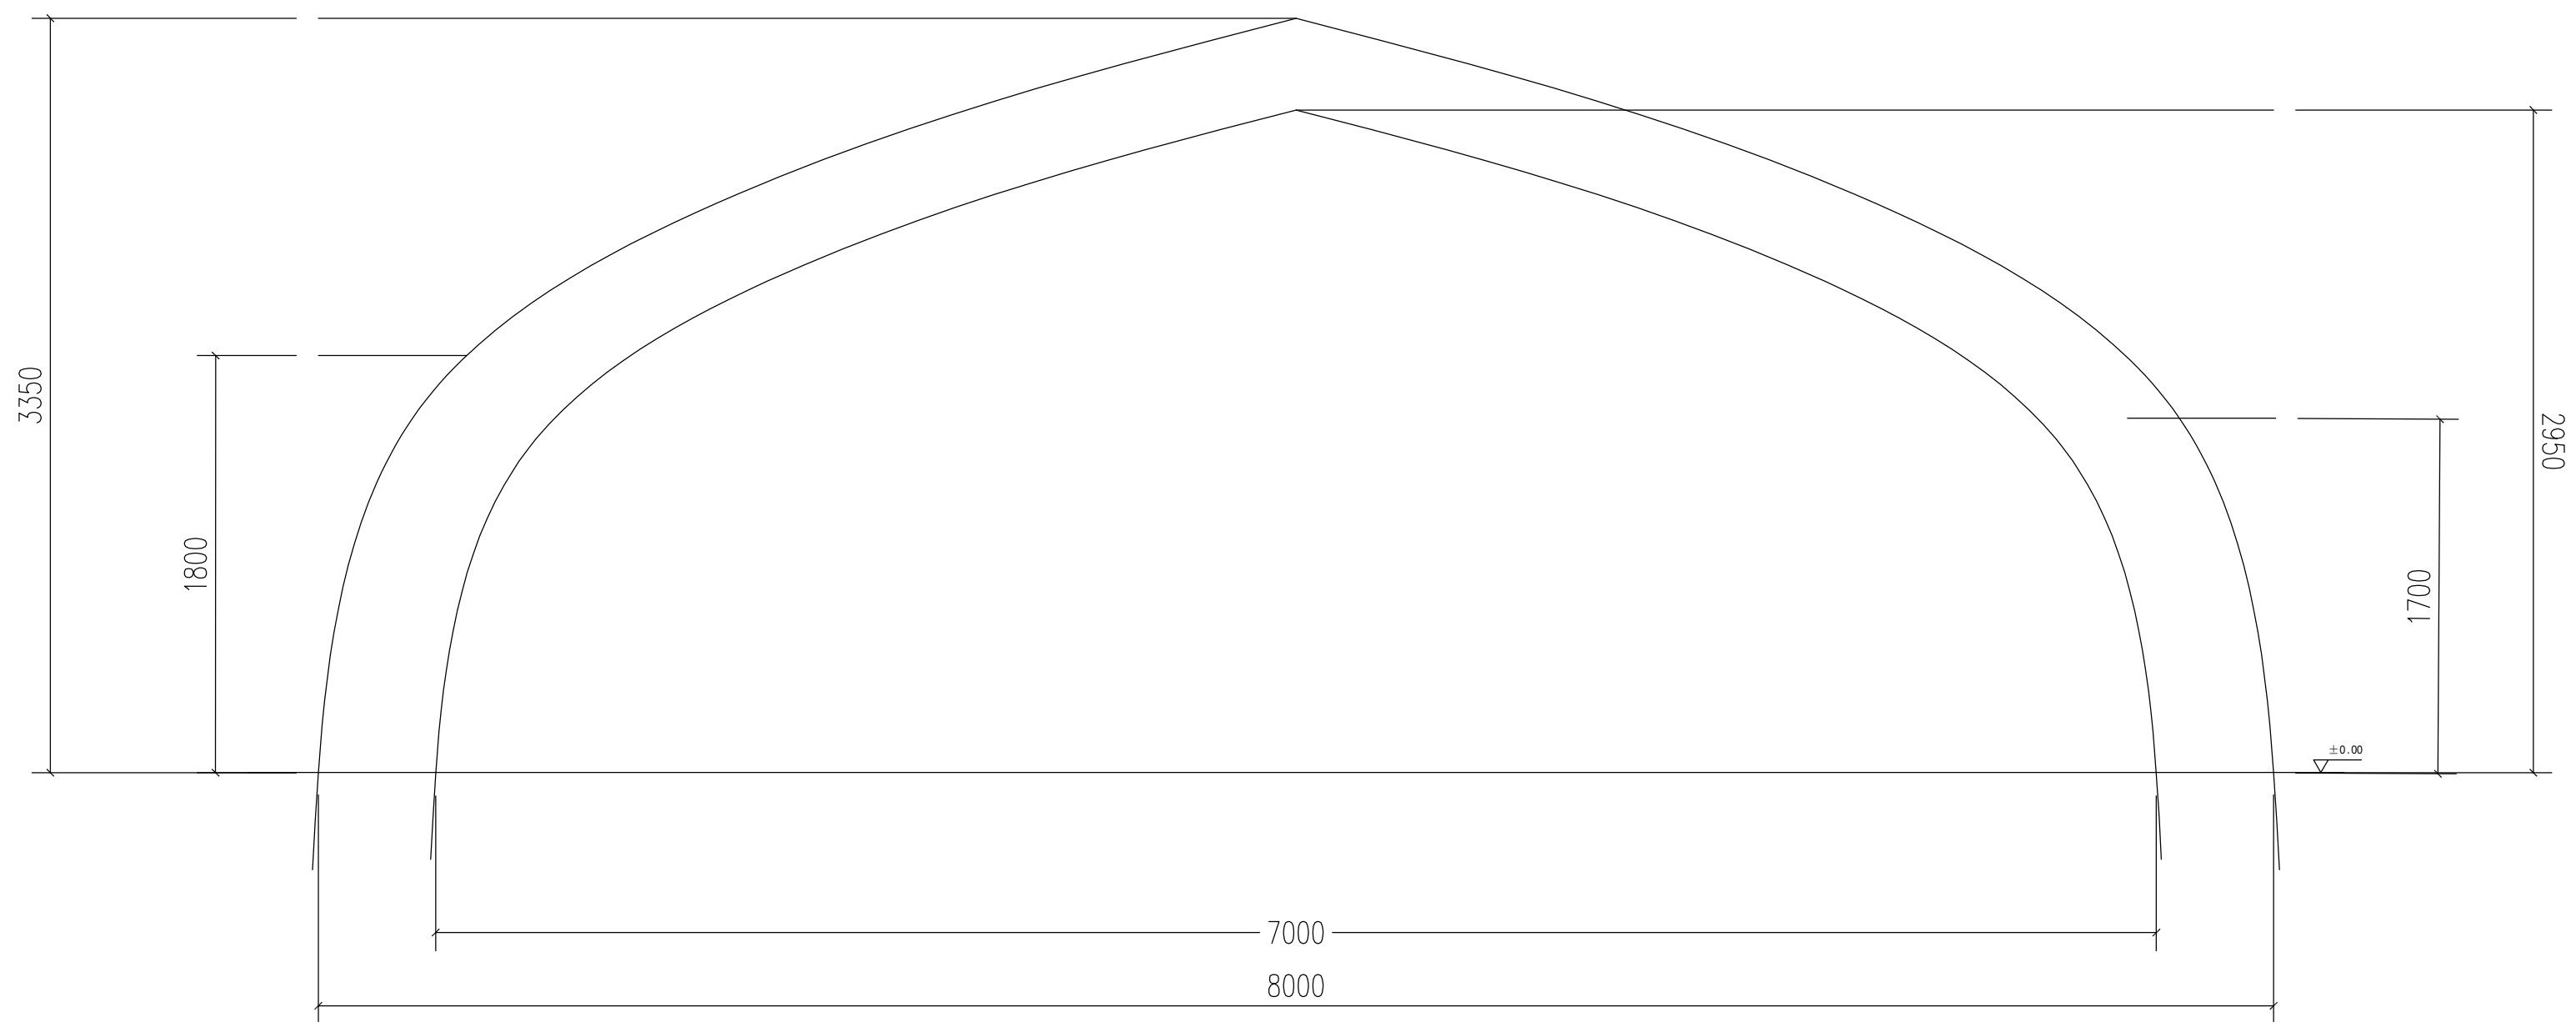


红 狮 控 股 集 团 有 限 公 司								
审 定		工程名称	灵洞乡洞源村山塘庵农业项目——单体大棚（及内棚）					
审 核		图 名	剖面图					
校 对								
设 计		比 例		图 号	建施03-06		版号	

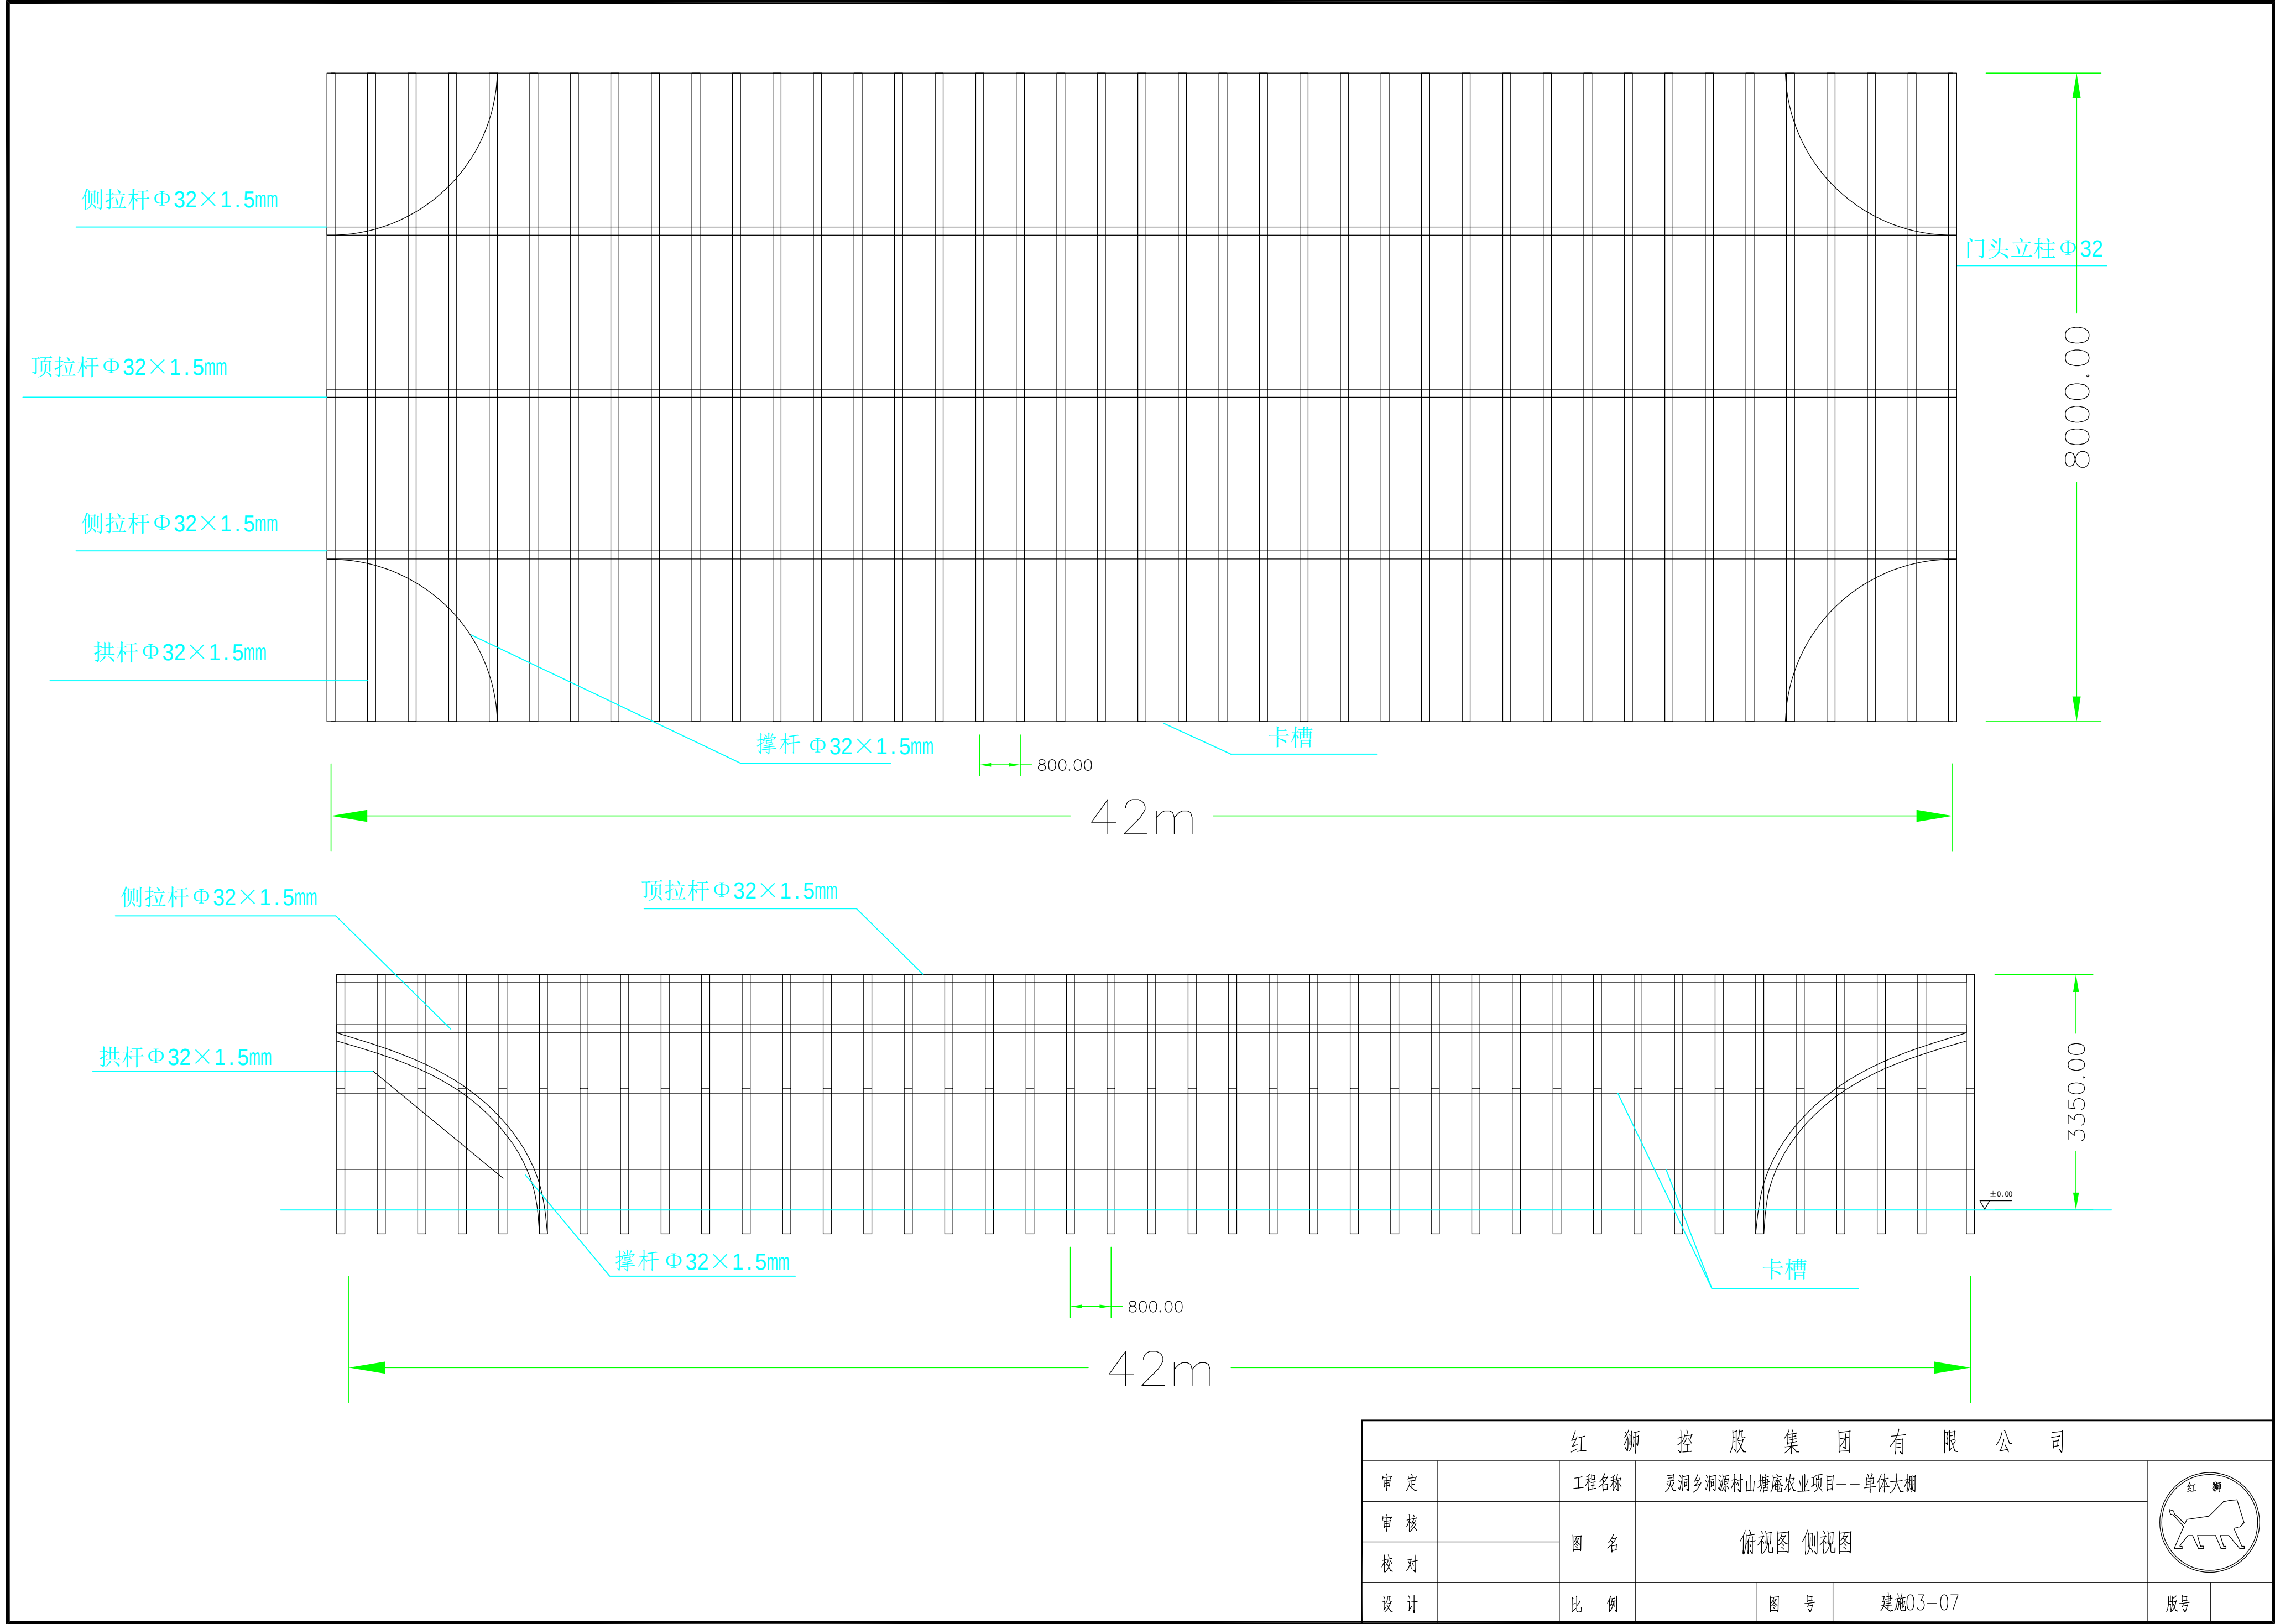


红 狮 控 股 集 团 有 限 公 司							
审 定		工程名称	灵洞乡洞源村山塘庵农业项目——单体大棚				
审 核		图 名	俯视图 侧视图				
校 对							
设 计		比 例		图 号	建施03-07	版号	

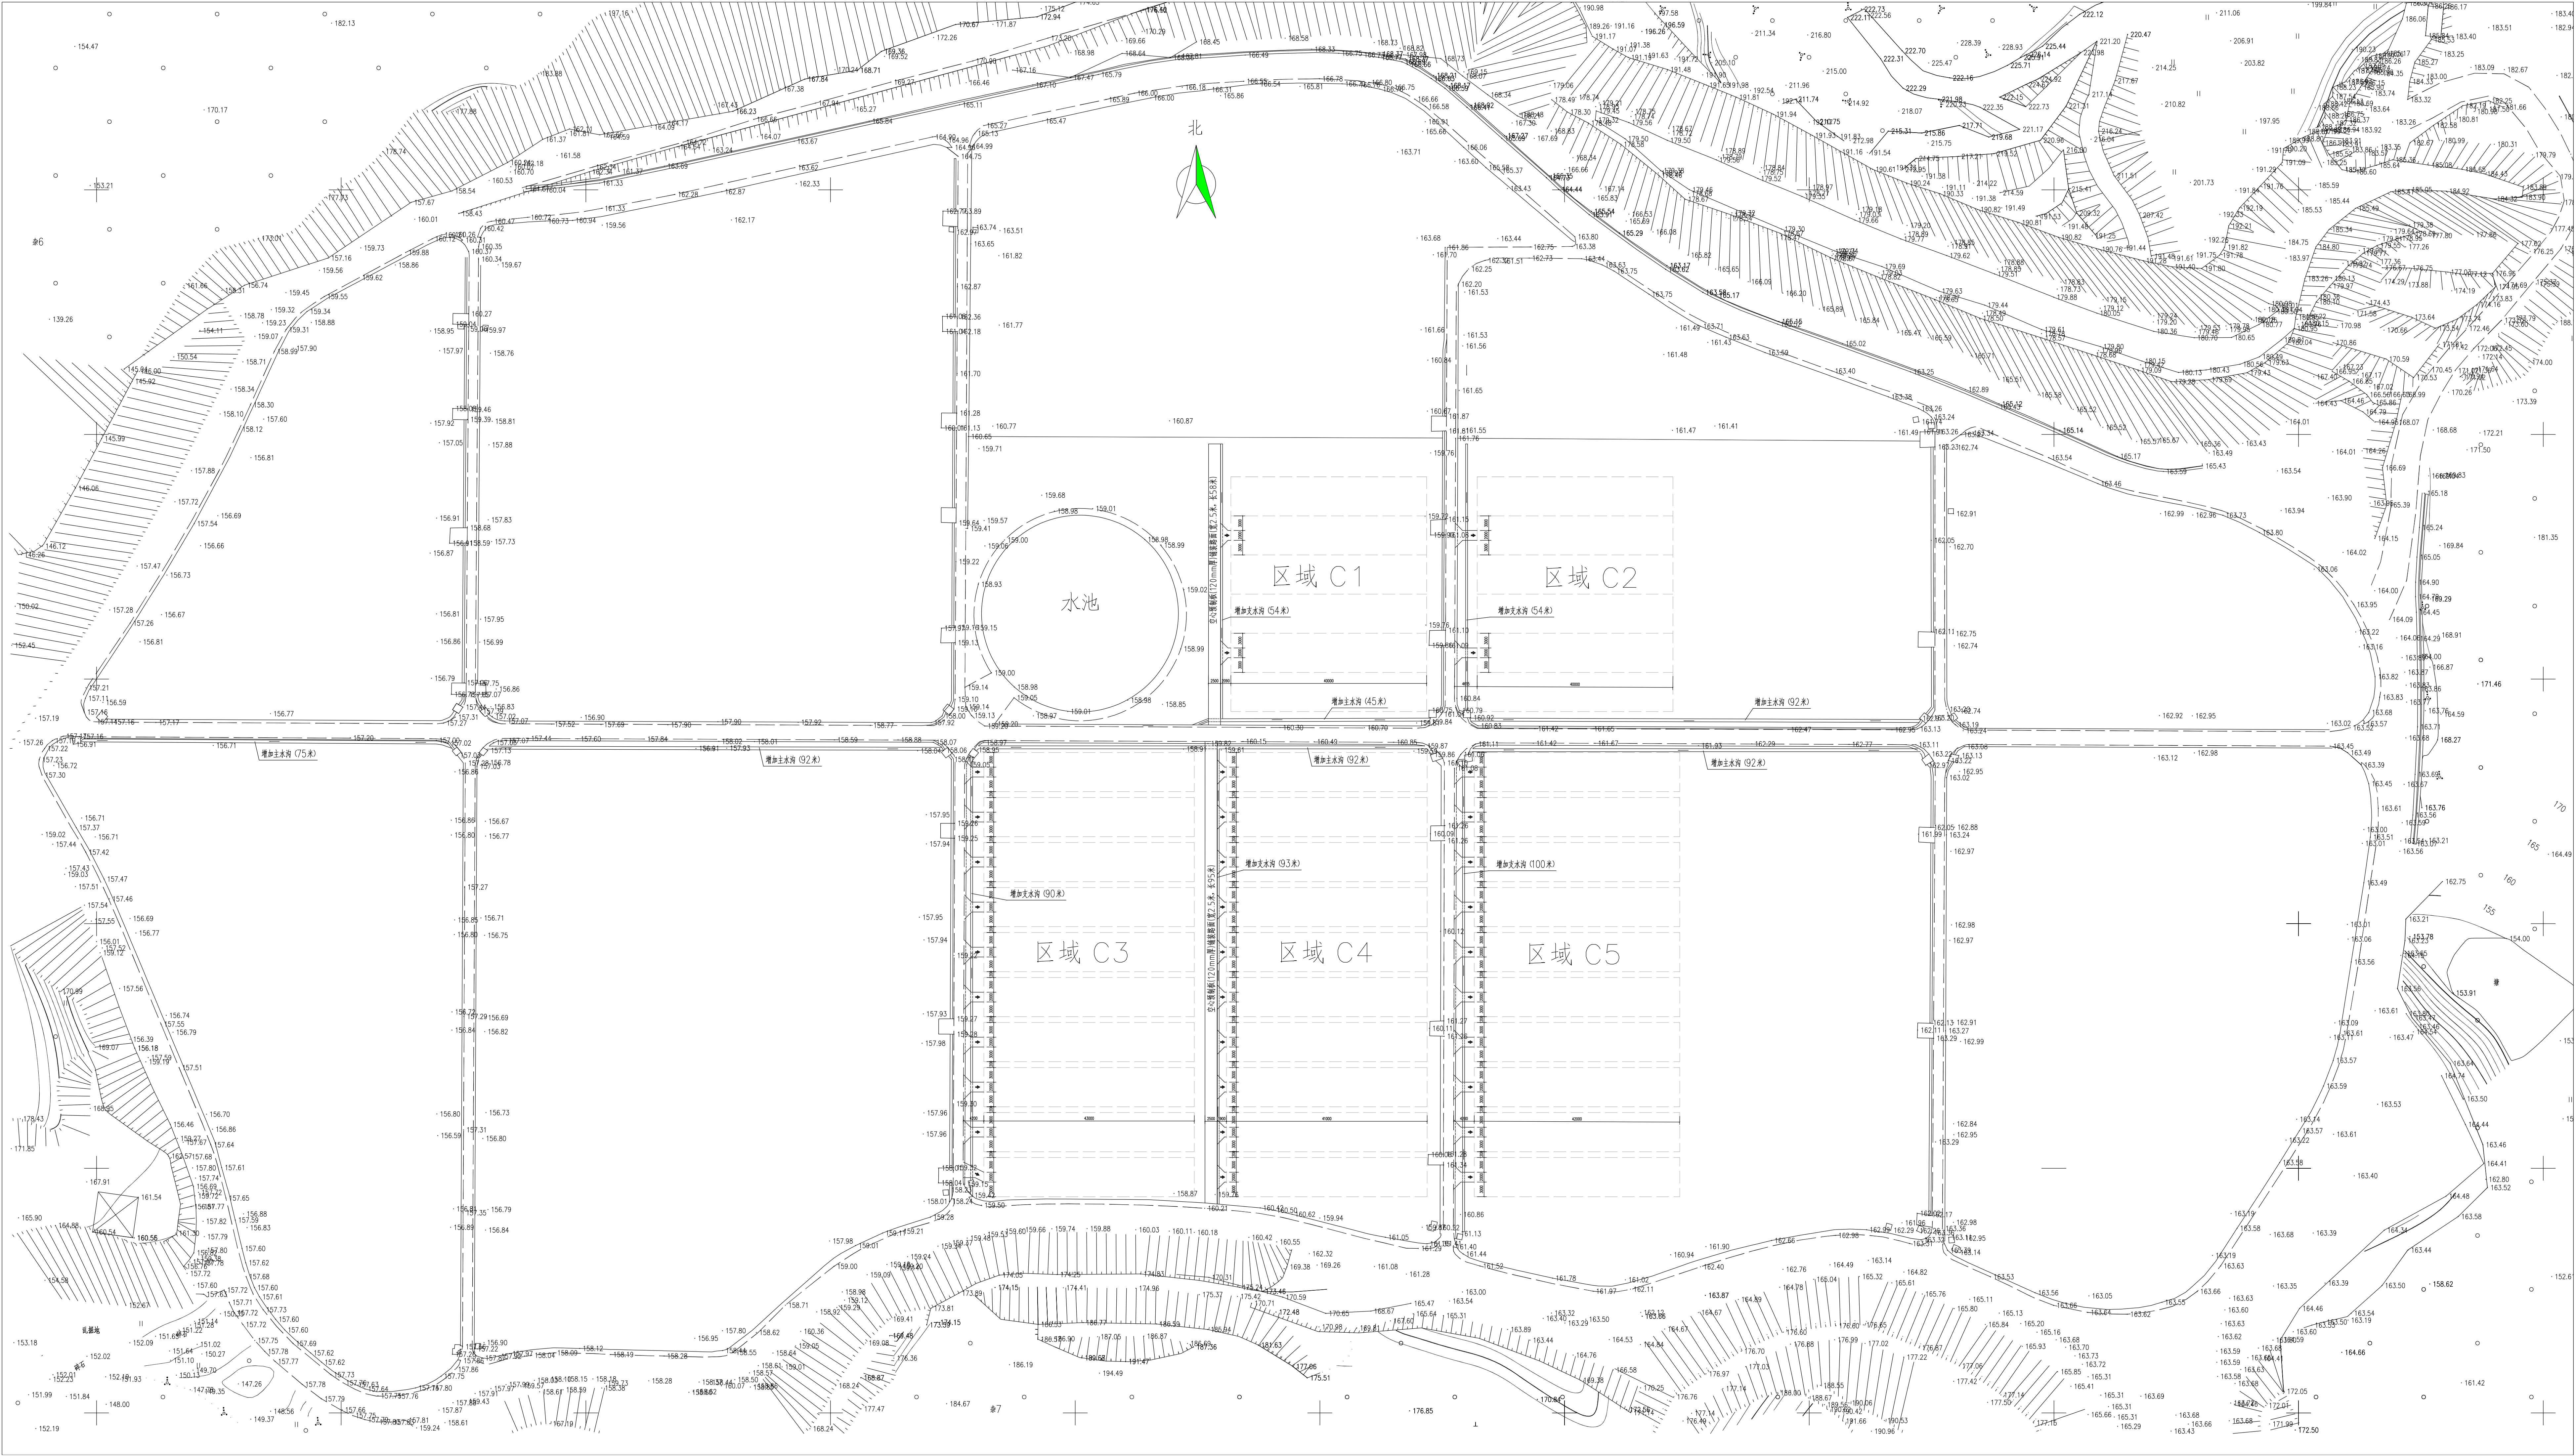

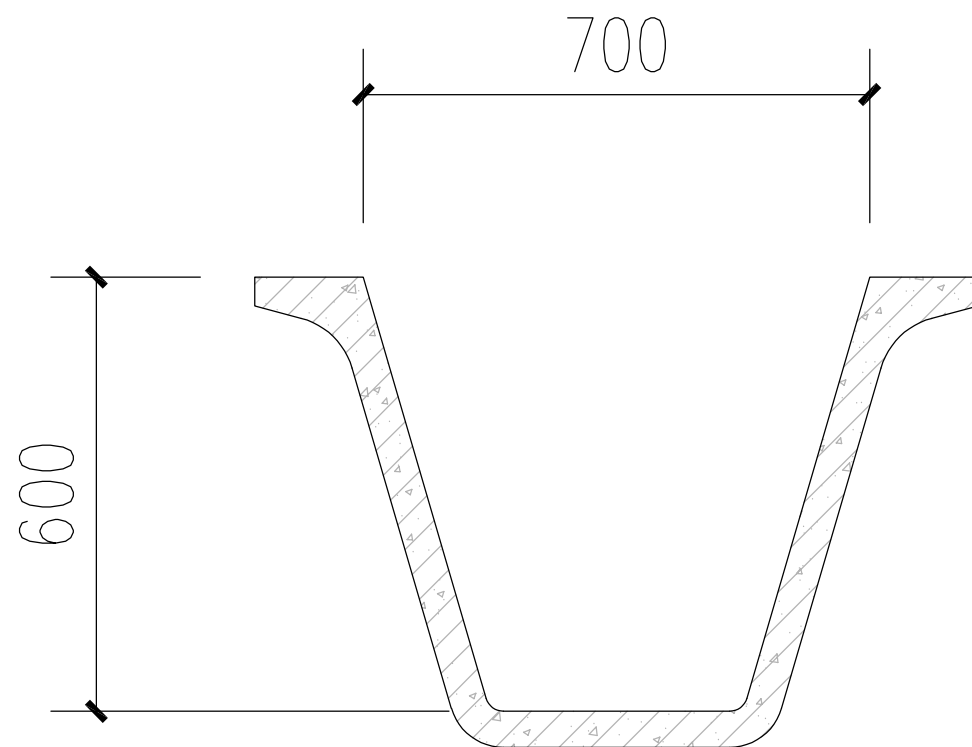

混凝土预制主排水沟剖面图


总长约488米
具体尺寸以厂家为准

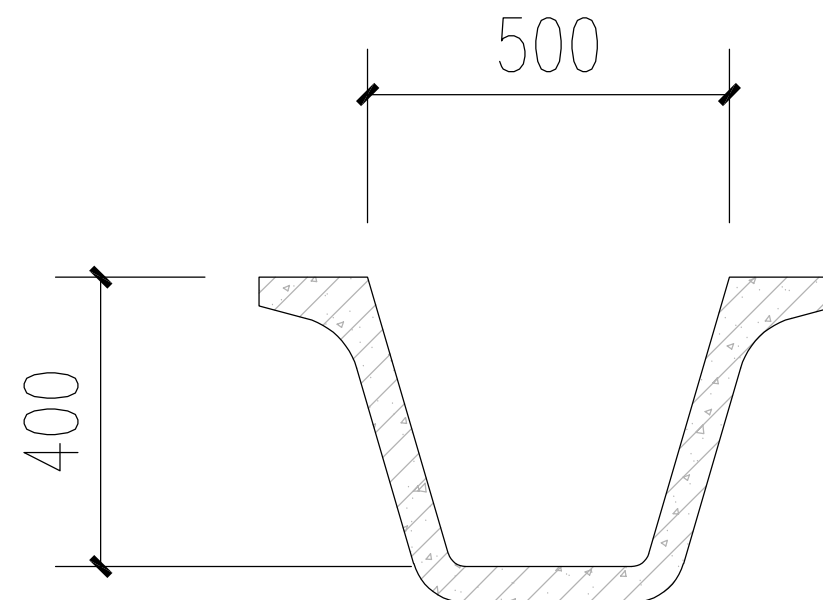


混凝土预制支排水沟剖面图

总长约391米
具体尺寸以厂家为准

红 狮 控 股 集 团 有 限 公 司								
审 定		工程名称	灵洞乡洞源村山塘庵农业项目--排水沟					
审 核		图 名	混凝土预制主、支排水沟剖面图					
校 对								
设 计		比 例		图 号	SG05-01		版号	

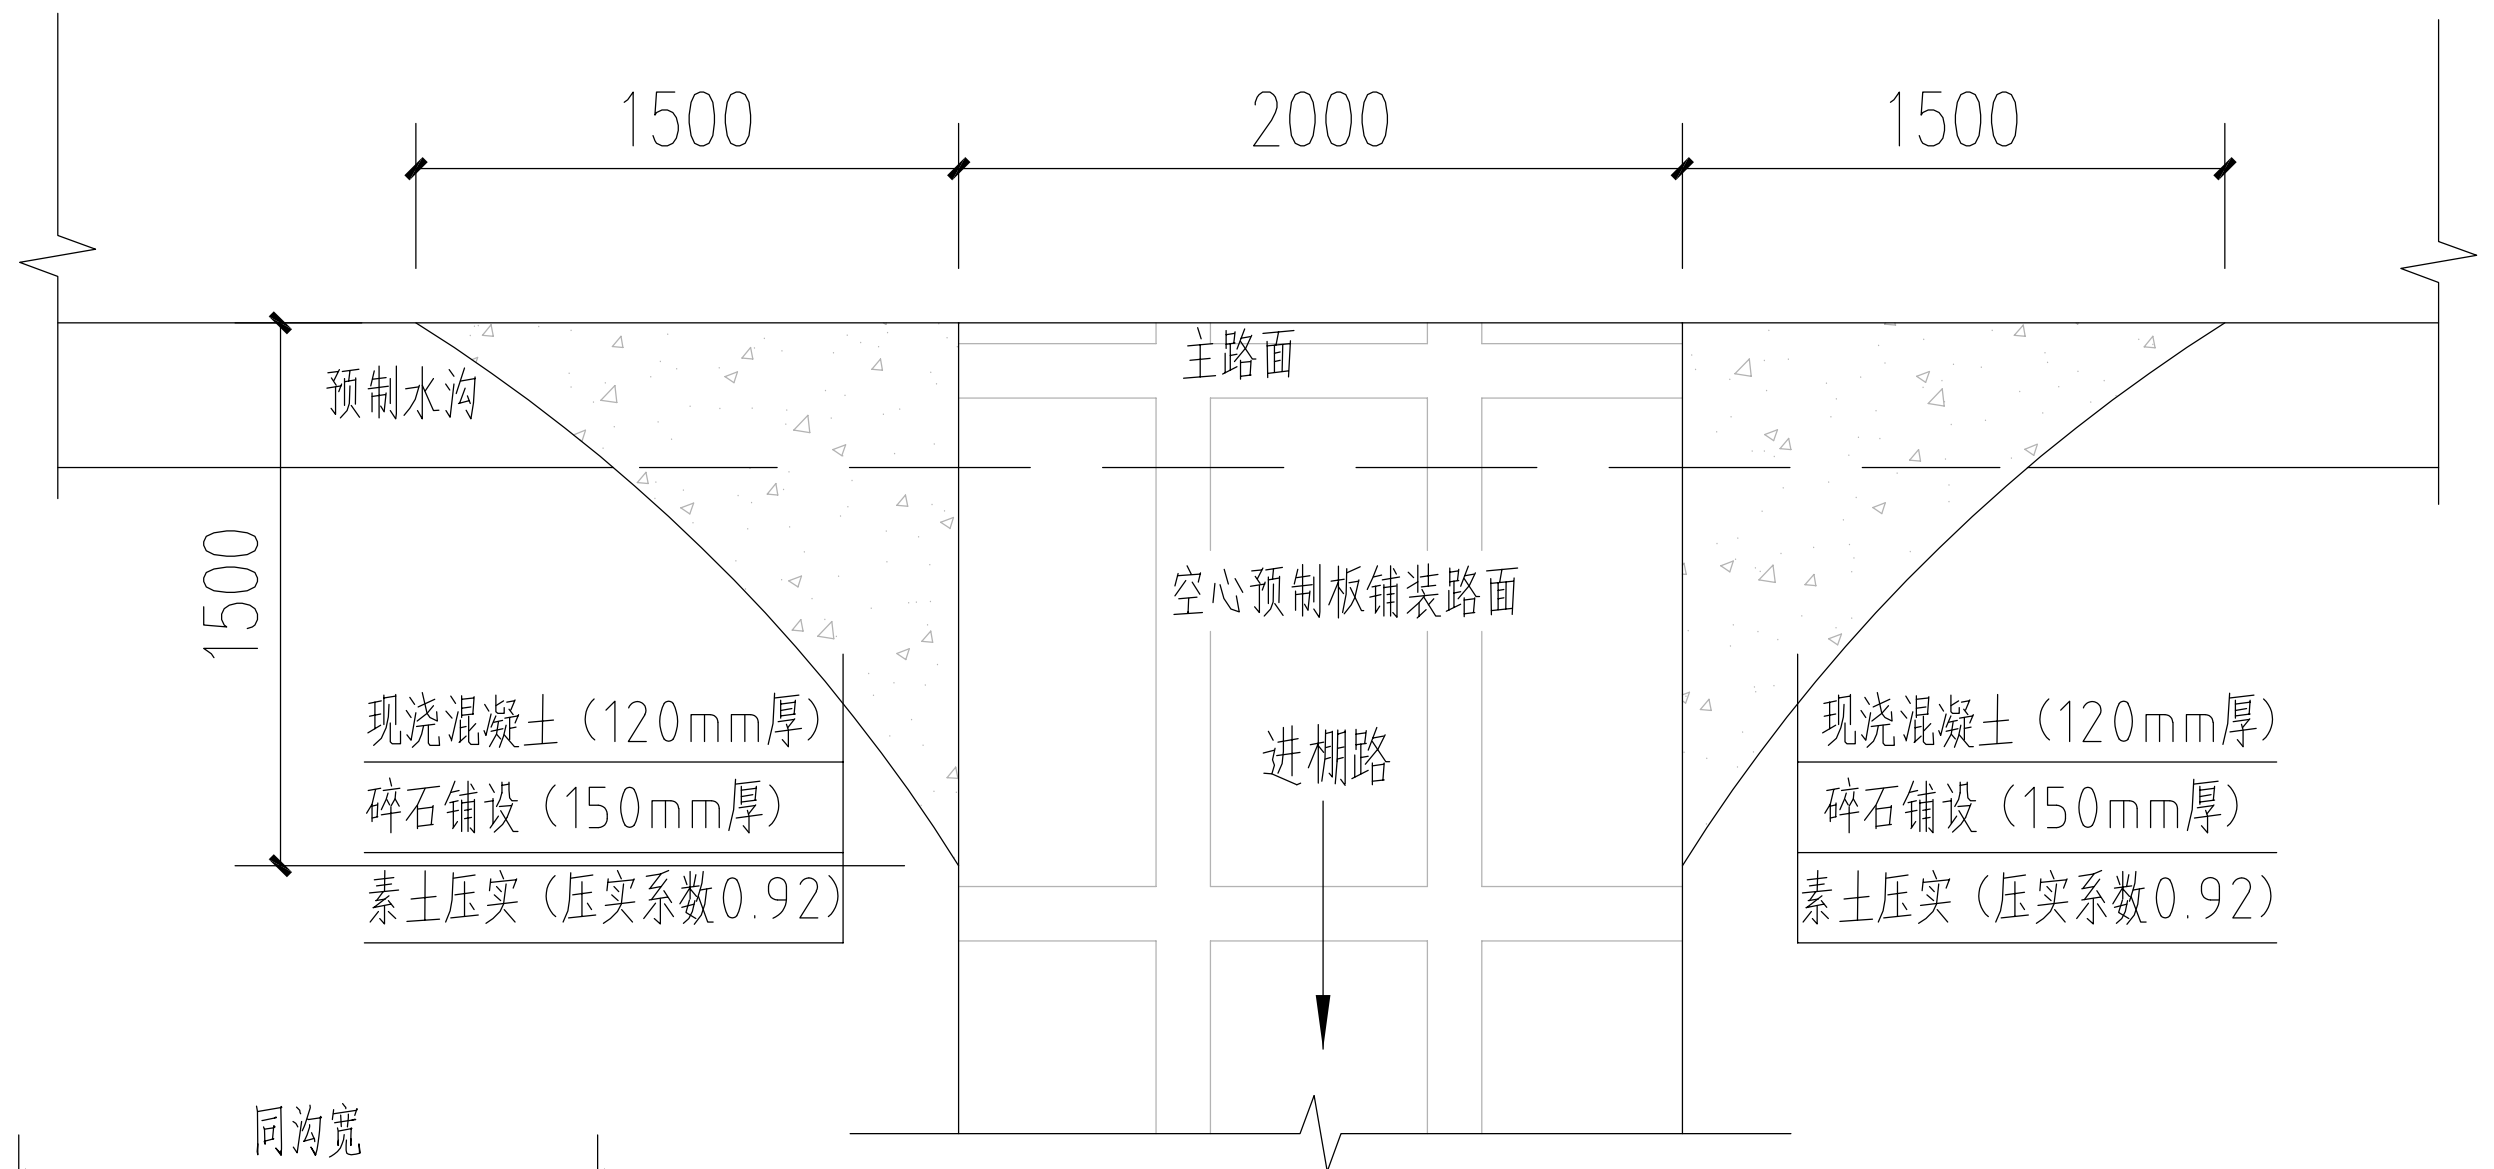

棚头进场路做法图

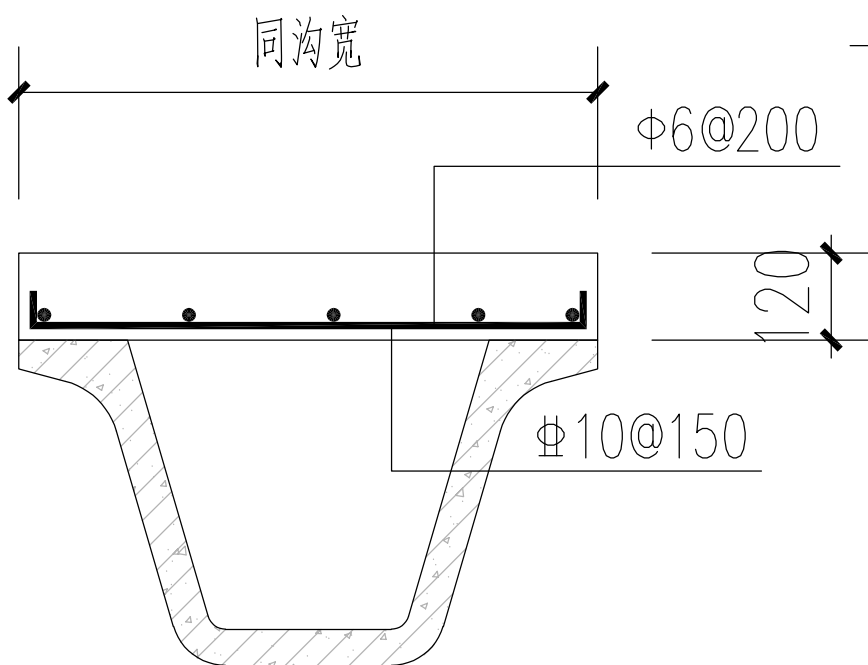

水沟上盖板大样图

红 狮 控 股 集 团 有 限 公 司							
审 定		工程名称	灵洞乡洞源村山塘庵农业项目--道路				
审 核		图 名	棚头进场路做法图、水沟上盖板大样图				
校 对							
设 计		比 例		图 号	SG05-02	版号	